

Abverkauf Küche




Beschrieb Küche

Möbel:


Möbelteile	: PM bellino / mit fugenloser Laserkante
Ausführung Front	: PM MDF UV-Lack beschichtet
Frontfarbe	: 6689 kaschmir touch
Frontkantenfarbe	: 6689N kaschmir touch
Frontverlängerung oben	: 0.0 ohne Frontverlängerung
Frontverl. Oberbau unten	: 21.0 Verlängerung 21mm
Sichtseitenfarbe	: 6689 kaschmir touch
Sichtseitenkantenfarbe	: 6689N kaschmir touch
Griff	: 1061 Bügelgriff alteisenfarbig
Grifflage	: W Horizontal/Horizontal
Korpusfarbe	: KW weiss
Korpuskantenfarbe	: A weiss
Bandart	: 110B Band 110° mit BLUMOTION
Ausführung Auszug	: L1W LEGRABOX pure1 seidenweiss
Antirutschmatte	: SI silber
Sockelfuss	: MSF mit Sockelfuss
Sockelfuss Pos. vorne	: SFX6 Zurückversetzt 65
Sockelfuss Pos. hinten	: SFST Standard
Ausführung Sockel	: PM MDF UV-Lack beschichtet
Sockelfarbe	: 6689 kaschmir touch
Arbeitshöhe	: 912.00 mm
Sockelhöhe	: 138.00 mm

Möbel

Pos	Menge	Band	Beschreibung	Betrag
1	1.00 Stk		US06U-16 Unterbau Sichtseite 3-seitig mit Sichtkante auf den Boden laufend für Sockelhöhe: 160mm <i>Höhe/Stärke = 900, Tiefe = 610</i>	
2	1.00 Stk		UA600625I Unterbau 2 Auszüge 1 Innenauszug	
3	1.00 Stk		KA600625 Kehricht Element 1 Auszug 1 Blindfront fest	
3.1	1.00 Stk		ZSAV-2 Seitenausschnitte vorbereitet	

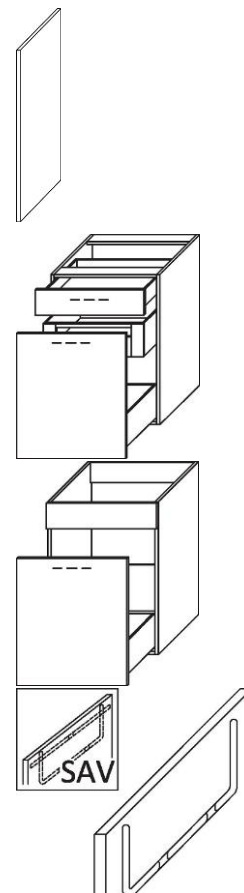


3.2 1.00 Stk **ZBOHIEI**
 Boden hinten eingekürzt
 Installationsraum max. 100mm

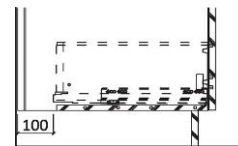


3.3 1.00 Stk **ZKSM181**
 Kehricht System
 Müllex ZK Boxx Bio 60



4 1.00 Stk **GS6006**
 Frontgrundplatte GS gestiftet
 ohne Bohrung und Beschläge

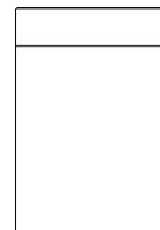


5 1.00 Stk **SV1-16**
 Sockelvorderstück 160
 4-seitig mit Kanten
 LxH: 670x145mm
 Höhe/Stärke = 128, Breite = 670

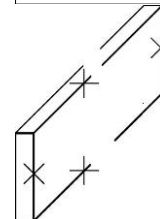

6 1.00 Stk **HS17**
 Hochschrank Sichtseite
 3-seitig mit Sichtkante




7 1.00 Stk R **EH6017-22**
 Apparate Schrank
 Backen / Kochen
 1 Auszug unten
 1 Innenauszug
 1 Nische ohne Front
 1 Tür oben
 2 Tablare oben
 Geänderte Front!

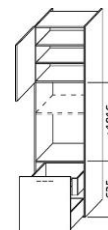

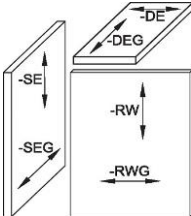
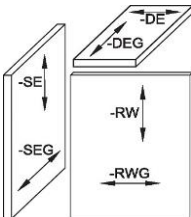
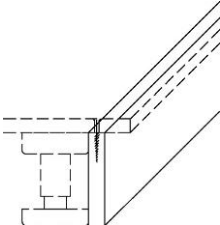
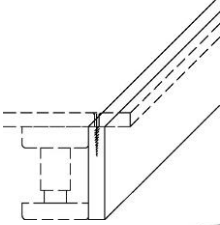



7.1 1.00 Stk **ZGDS-EH**
 Apparate Schrank
 Druckschnäpper Türe oben
 ab Werk vormontiert



8 1.00 Stk R **EH6017-51**
 Apparate Schrank
 Kühlen / Gefrieren
 1 Nische mit Front
 1 Klappe oben
 1 Tablar
 Geänderte Front!

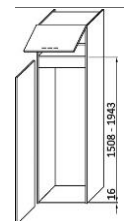

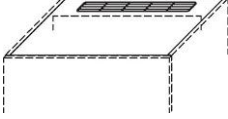8.1	1.00 Stk	ZEUDETLG Apparate Schrank Kühlen / Gefrieren Deckel korpusstief mit Ausschnitt inkl. Lüftungsgitter	
9	1.00 Stk	HS17-16 Hochschrank Sichtseite 3-seitig mit Sichtkante auf den Boden laufend für Sockelhöhe: 160mm	
10	1.12 m²	FMK19-RW Fläche auf Mass Frontenmaterial 4-seitig mit Kanten	
14	1.40 m²	FMK19-RW Fläche auf Mass Frontenmaterial 4-seitig mit Kanten	
15	1.00 Stk	SBV2-16 Sockelblende 160 Montage zurückversetzt LxH: 1350x160mm <i>Höhe/Stärke = 138, Breite = 1165, Tiefe = 19</i>	
16	1.00 Stk	SBV2-16 Sockelblende 160 Montage zurückversetzt LxH: 1350x160mm <i>Höhe/Stärke = 138, Breite = 1184, Tiefe = 19</i>	
450	6.00 Stk	GB1061 Bügelgriff alteisenfarbig	

Total Möbel

2'887.41

Möbel II

Pos	Menge	Band	Beschreibung	Betrag
12	1.00 Stk		O-CUBE2S Oberschrank-Regalsystem Smart-Cube Schwarz vorbereitet für Boden oben und unten Höhe 250 - 450 mm Tiefe 150 - 367 mm <i>Breite = 619, Höhe/Stärke = 400, Tiefe = 350</i>	
12.1	1.00 Stk		GB-CUBE-2 Smart-Cube Glasboden Schwarz transluzent vorbereitet für Boden oben und unten Höhe 250 - 450 mm Tiefe 150 - 600 mm <i>Breite = 619, Höhe/Stärke = 450</i>	
13	1.00 Stk		O-CUBE2S Oberschrank-Regalsystem Smart-Cube Schwarz vorbereitet für Boden oben und unten Höhe 250 - 450 mm Tiefe 150 - 367 mm <i>Breite = 1200, Höhe/Stärke = 400, Tiefe = 350</i>	
13.1	1.00 Stk		GB-CUBE-2 Smart-Cube Glasboden Schwarz transluzent vorbereitet für Boden oben und unten Höhe 250 - 450 mm Tiefe 150 - 600 mm <i>Breite = 1162, Höhe/Stärke = 450</i>	
Total Möbel II				2'016.00

Arbeitsplatten Keramik

Pos	Menge	Band	Beschreibung	Betrag
18	1.00 Stk		ABDECKUNG KERAMIK Küchenabdeckung in Vollkernplatte Material: durgefärbte Verchromt gloden Stärke 12mm Kanten unten und oben leicht gefast Becken uvon unten montiert	1.00
Total Arbeitsplatten Keramik				1.00

Elektrogeräte

Pos	Menge	Band	Beschreibung	Betrag
7.2	1.00 Stk	N	2101600002 V-ZUG Backofen Comhair SE Breite 60 cm, Design Spiegelglas, Designgriff Nero, 230 oder 400V, 3.4/3.4 Kilowatt <i>Tiefe = 537</i>	2'999.05
7.3	1.00 Stk	N	2306510002 V-ZUG Steamer Combi-Steam XSL Breite 60 cm, Design Spiegelglas, Designgriff Nero, 230 oder 400V, V-ZUG-Home WLAN und Bluetooth, 3.8/3.7 Kilowatt <i>Breite = 600, Tiefe = 537</i>	5'376.05
8.2	1.00 Stk	R	5107600005 V-ZUG Kühlschrank Magnum 2 60i eco Breite 60 cm, vollintegrierbar, Türbandung links, A++	3'704.75
Total Elektrogeräte				12'079.85
- Rabatt (60.00 %)				7'247.91
Total nach Rabatt				4'831.94





Sanitär

Pos	Menge	Band	Beschreibung	Betrag
11	1.00 Stk		125.0512.504 FRANKE, Becken, KUBUS 2, KNG 110-52, 560x460mm, Siebkorb als Druckknopfventil, mit verdecktem Überlauf, mit Ablaufgarnitur, ohne Tropfteil, Fragranit, Onyx <i>Aufklappventil = Aus, Abstand von Arbeitsplattenvorderkante = 60</i>	1'097.00
11.1	1.00 Stk		60010.707 GESSI Semi-Pro Einhebelmischer mit Schwenkarm und, Auszugsbrause mit 1 funktionen, Loch-Bohrung für Mischer 35 mm, Schwenkbereich Auslauf 360°, Steuerpatrone Ø 25mm, Farbe Black Metal Brushed PVD	1'390.00
Total Sanitär				2'487.00
- Rabatt (50.00 %)				1'243.50
Total nach Rabatt				1'243.50



Zubehör

Pos	Menge	Band	Beschreibung	Betrag
6.1	1.00 Stk		EBLW6050 Besteckeinsatz zu LEGRABOX Kunststoff weiss	24.00
17	1.00 Stk		LGT-ME Lüftungsgitter Luftdurchlass 201cm ² Kunststoff metallic	18.00
Total Zubehör				42.00

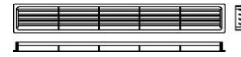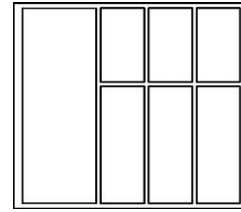


Zusammenstellung

Möbel		2'887.41
Möbel II		2'016.00
Arbeitsplatten Keramik		1.00
Elektrogeräte	60.00 %	4'831.94
Sanitär	50.00 %	1'243.50
Zubehör		42.00
+ Total Recyclinggebühren		50.00
- Rundungsbetrag		53.33
Gesamttotal exkl. MWST		11'018.52
+ MWST	8.0 %	881.48
Gesamttotal inkl. MWST		CHF 11'900.00

Spezial-Preis

Fr. 9'900.00 inkl. Mwst.

Lieferung:	Ab Ausstellung Fretz Küchen AG Industriestrasse 13 6010 Kriens
Demontage:	inkl. Demontage der Küche in Ausstellung
Montage:	Bauseits, nicht in Offerte enthalten
Bezahlung:	Bei Abholung der Küche

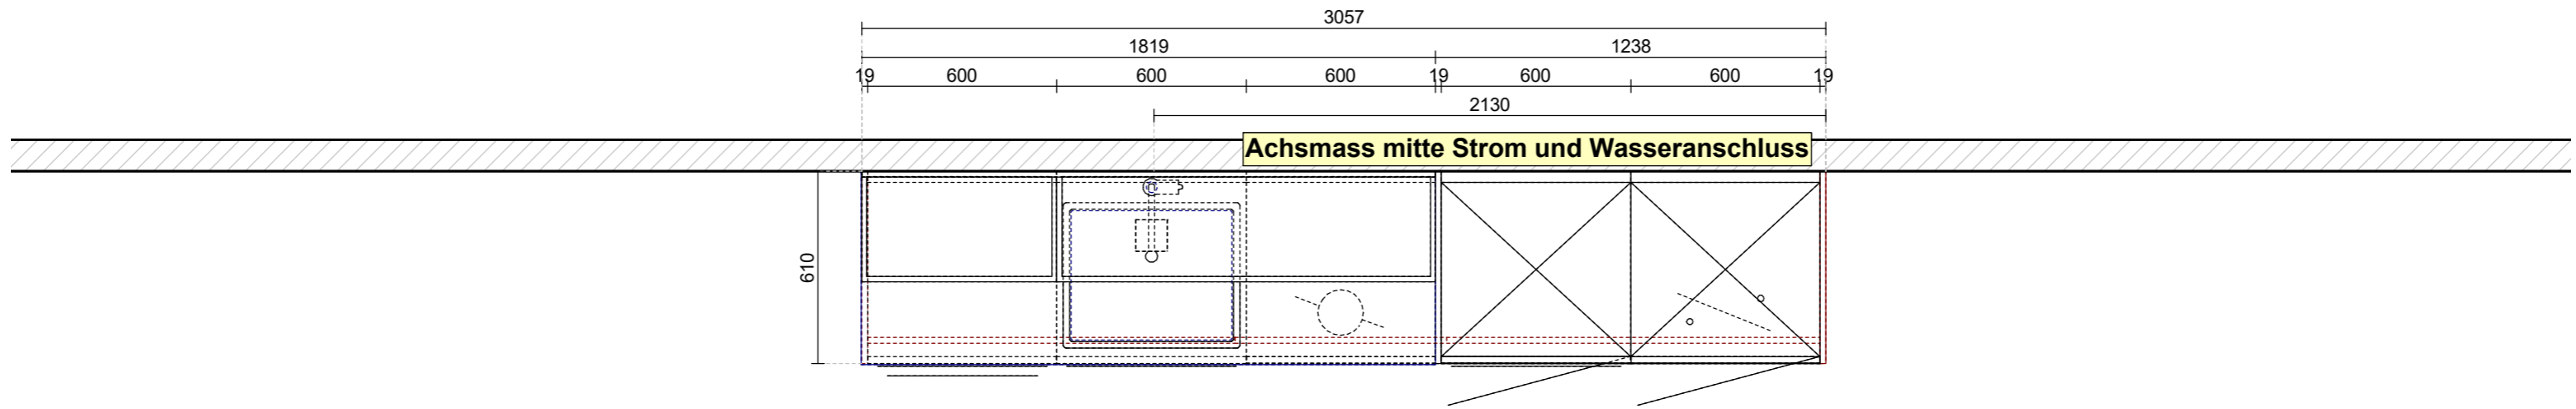

**Grundriss Ausstellungsküche
Küche KASCHMIR TOUCH
Bügelgriff**

Massstab: 1:20 (A3)


Fretz Küchen AG
Industriestrasse 13
6010 Kriens
Tel. 041 420 90 00
Fax info@fretz-kuechen.ch

fretz küchen ag
küchenbau – einbauschränke – badmöbel – haushaltgeräte

Projekt-Nr. : 20190366/4/2
Projektname: Ausstellung_Fretz Küchen AG
Modell: PM bellino
Ausdruck: 21.12.2020

Kunde:
Fretz Küchen AG
Industriestrasse 13
6010 Kriens
Tel.

Objekt:
Ausstellung Küche 1
Industriestrasse 13
6010 Kriens
Tel.

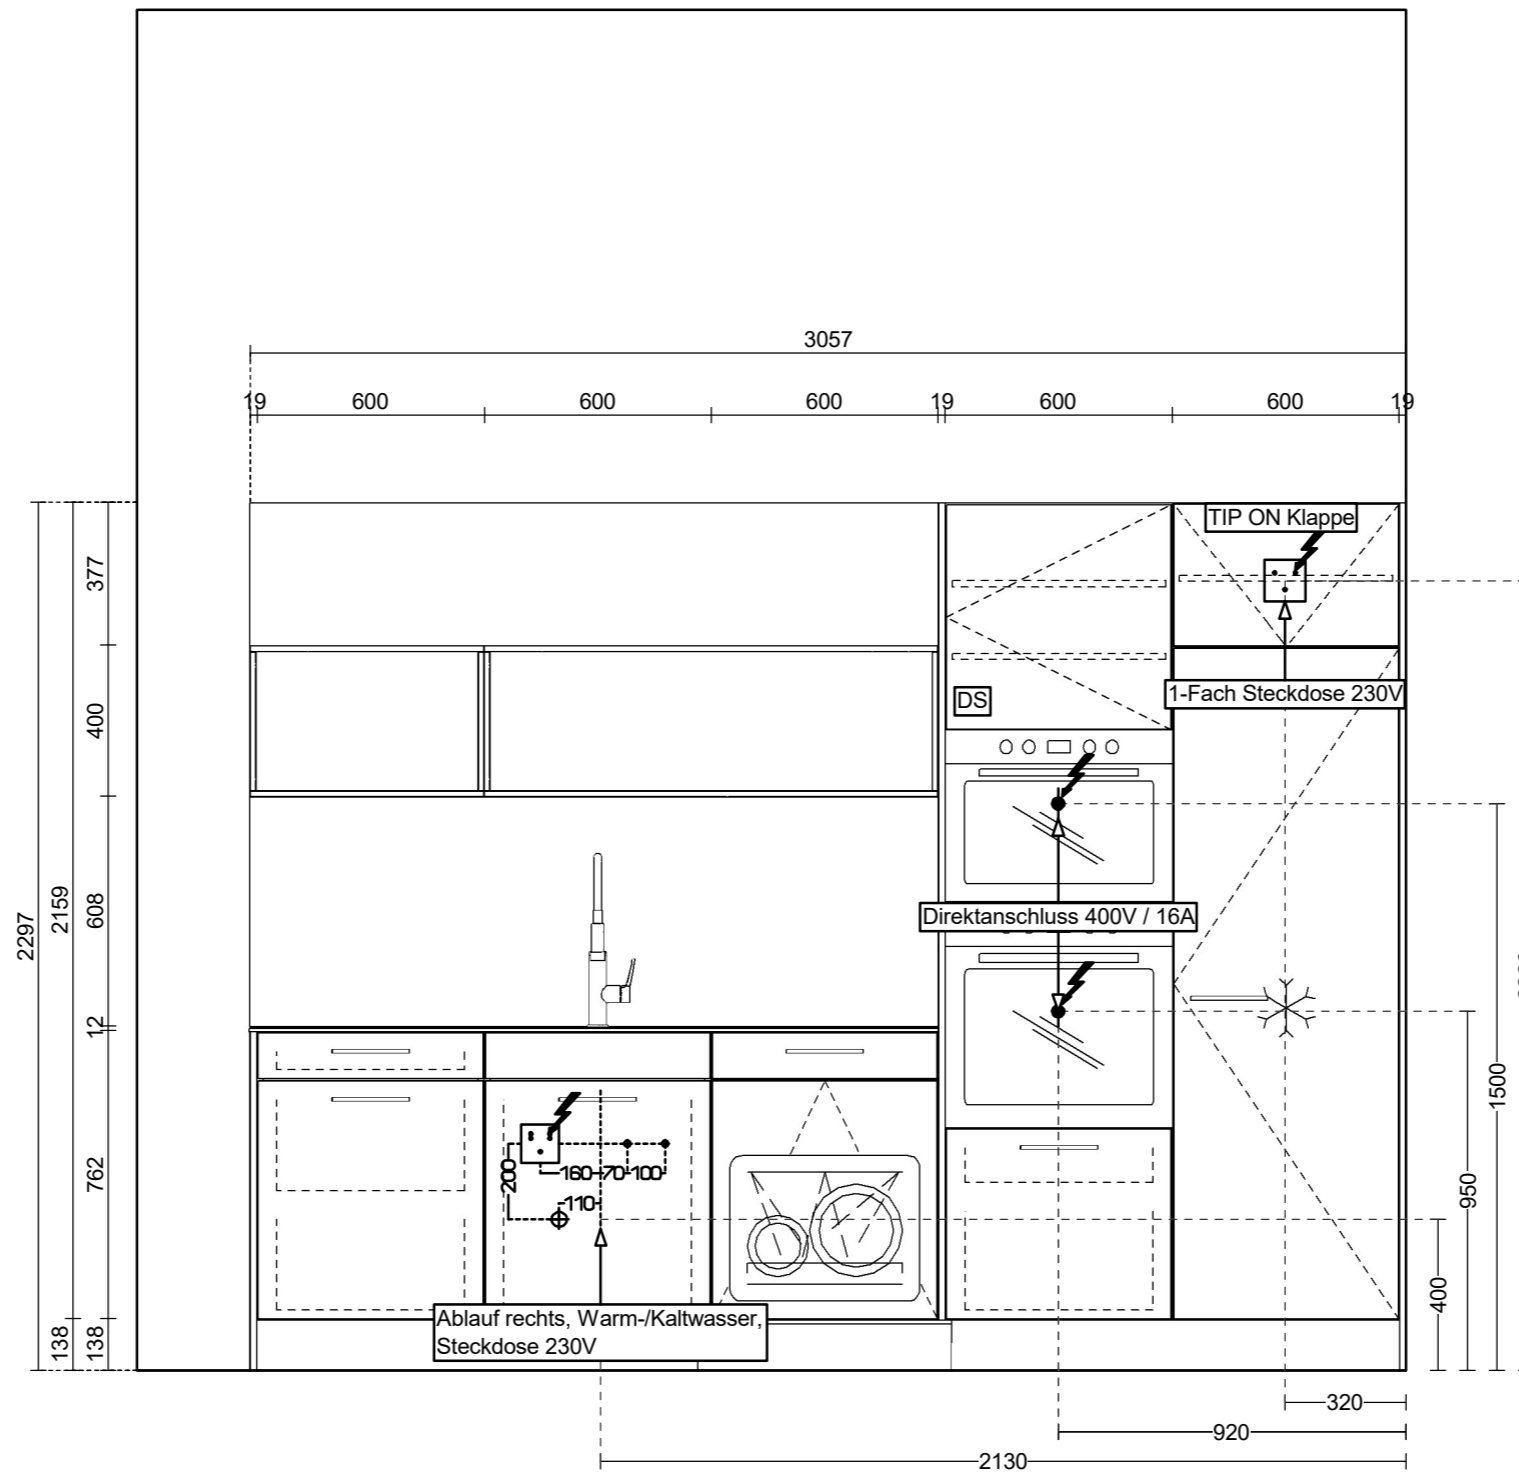

Wand - 5 / Massstab: 1:20 (A3)


Fretz Küchen AG
 Industriestrasse 13
 6010 Kriens
 Tel. 041 420 90 00
 Fax info@fretz-kuechen.ch

fretz küchen ag
 küchenbau – einbauschränke – badmöbel – haushaltgeräte

Projekt-Nr. : 20190366/4/2
 Projektname: Ausstellung_Fretz Küchen AG
 Modell: PM bellino
 Ausdruck: 21.12.2020

Kunde:
 Fretz Küchen AG
 Industriestrasse 13
 6010 Kriens
 Tel.

Objekt:
 Ausstellung Küche 1
 Industriestrasse 13
 6010 Kriens
 Tel.

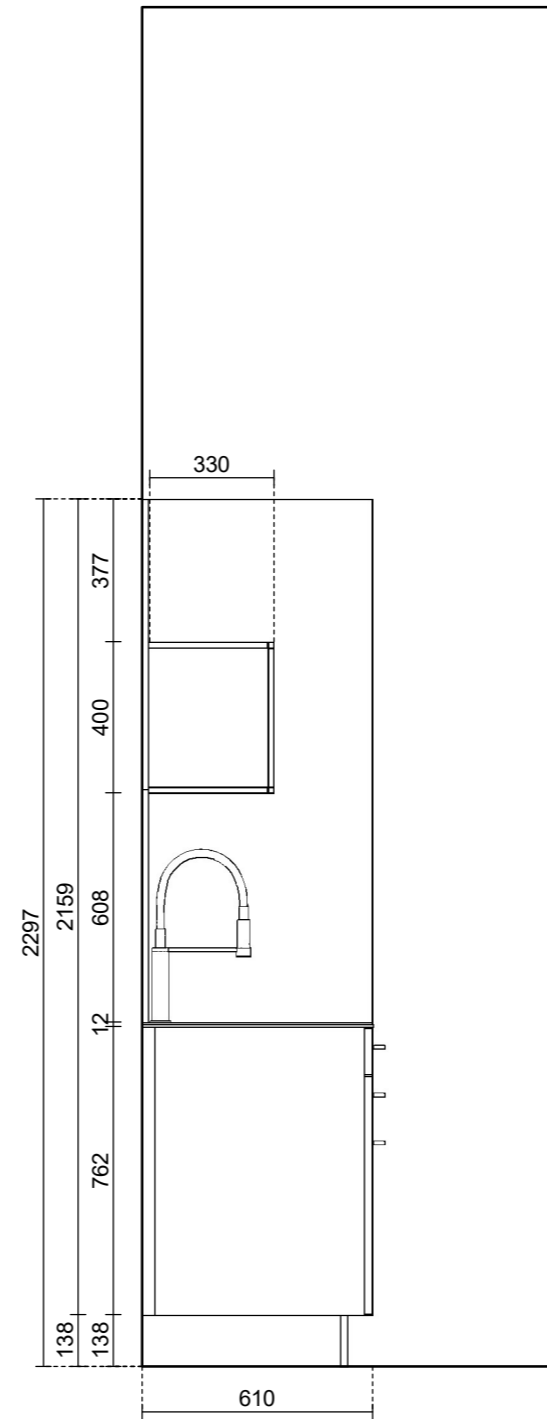

Wand - 6 / Massstab: 1:20 (A3)

Fretz Küchen AG
 Industriestrasse 13
 6010 Kriens
 Tel. 041 420 90 00
 Fax info@fretz-kuechen.ch

fretz küchen ag
 küchenbau – einbauschränke – badmöbel – haushaltgeräte

Projekt-Nr. : 20190366/4/2
 Projektname: Ausstellung_Fretz Küchen AG
 Modell: PM bellino
 Ausdruck: 21.12.2020

Kunde:
 Fretz Küchen AG
 Industriestrasse 13
 6010 Kriens
 Tel.

Objekt:
 Ausstellung Küche 1
 Industriestrasse 13
 6010 Kriens
 Tel.



unverbindliche Zeichnung

Fretz Küchen AG
Industriestrasse 13
6010 Kriens
Tel. 041 420 90 00
Fax info@fretz-kuechen.ch

fretz küchen ag
küchenbau – einbauschränke – badmöbel – haushaltgeräte

Projekt-Nr. : 20190366/4/2
Projektname: Ausstellung_Fretz Küchen AG
Modell: PM bellino
Ausdruck: 21.12.2020

Kunde:
Fretz Küchen AG
Industriestrasse 13
6010 Kriens
Tel.

Objekt:
Ausstellung Küche 1
Industriestrasse 13
6010 Kriens
Tel.