

# Abverkauf Küche



## Beschrieb Küche

### Möbel Wand





Möbelteile	: PM bellino / mit fugenloser Laserkante
Ausführung Front	: PM MDF UV-Lack beschichtet
Frontfarbe	: 6694 Anthrazit Touch
Frontkantenfarbe	: 6694 Anthrazit
Frontfarbe Oberbau	: Eiche Altholz look
Frontverl. Oberbau unten	: 21.0 Verlängerung 21mm
Sichtseitenfarbe	: 6694 Anthrazit
Sichtseitenkantenfarbe	: 6694 Anthrazit
Griff	: Griffmulde matt schwarz lackiert
Grifflage	: W Horizontal/Horizontal
Korpusfarbe	: KS schwarz
Korpuskantenfarbe	: S schwarz
Bandart	: 110B Band 110° mit BLUMOTION
Ausführung Auszug	: L1W LEGRABOX pure1 Terraschwarz
Antirutschmatte	: AT Anthrazit
Sockelfuss	: MSF mit Sockelfuss
Sockelfuss Pos. vorne	: SFX6 Zurückversetzt 65
Ausführung Sockel	: PM MDF UV-Lack beschichtet
Sockelfarbe	: 6694 Anthrazit
Ausführung Auszug	: L1W LEGRABOX pure1 Terraschwarz
Arbeitshöhe	: 944.00 mm
Sockelhöhe	: 100.00 mm

### Möbel Insel

Möbelteile	: PM bellino / mit fugenloser Laserkante
Ausführung Front	: PM MDF UV-Lack beschichtet
Frontfarbe	: 6688 Edelweiss touch
Frontkantenfarbe	: 6688 Edelweiss touch
Sichtseitenfarbe	: 6688 Edelweiss touch
Sichtseitenkantenfarbe	: 6688 Edelweiss touch
Griff	: Griffmulde matt schwarz lackiert
Grifflage	: W Horizontal/Horizontal
Korpusfarbe	: KS schwarz
Korpuskantenfarbe	: S schwarz
Bandart	: 110B Band 110° mit BLUMOTION
Ausführung Auszug	: L1W LEGRABOX pure1 Terraschwarz
Antirutschmatte	: AT Anthrazit
Sockelfuss	: MSF mit Sockelfuss
Sockelfuss Pos. vorne	: SFX6 Zurückversetzt 65
Ausführung Sockel	: PM MDF UV-Lack beschichtet
Sockelfarbe	: 6688 Edelweiss touch
Ausführung Auszug	: L1W LEGRABOX pure1 Terraschwarz
Arbeitshöhe	: 944.00 mm
Sockelhöhe	: 100.00 mm

## Möbel


Pos	Menge	Band	Beschreibung	Betrag
1	1.00 Stk		<b>HS17-16</b> Hochschrank Sichtseite 3-seitig mit Sichtkante auf den Boden laufend für Sockelhöhe: 160mm	
2	1.00 Stk	L	<b>GEH6017-51Z</b> Apparate Schrank Grifflos Kühlen / Gefrieren für Zuluft 1 Nische mit Front 1 Klappe oben 1 Tablar	
2.1	1.00 Stk		<b>GMR</b> Vorbereitung Griffmulde rechts	
2.2	1.00 Stk		<b>ZFRON-2T</b> Apparate Schrank Bearbeitung Front für Nische Front 2-teilig	
2.3	1.00 Stk		<b>ZEUDETLG</b> Apparate Schrank Kühlen / Gefrieren Deckel korpustief mit Ausschnitt inkl. Lüftungsgitter	
3	1.00 Stk		<b>GGMLVB-17</b> Griffmulde L-Form vertikal inkl. 2 Montageleisten 30x30mm schwarz	
4	1.00 Stk		<b>GHV4017AS</b> Vorratsauszug Grifflos 1 Vorratsauszug 6 Arena Tablare weiss mit Reling verchromt <i>Geänderte Farben!</i>	
4.1	1.00 Stk		<b>GML</b> Vorbereitung Griffmulde links	

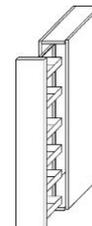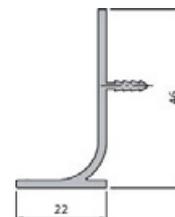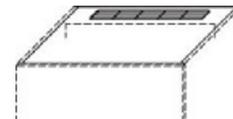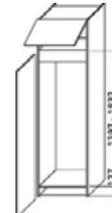


5 1.00 Stk **HS17**  
Hochschrank Sichtseite  
3-seitig mit Sichtkante




6 1.00 Stk **GG6006**  
Frontgrundplatte GS  
ohne Bohrung und Beschläge

 

7 1.00 Stk L **KT600616**  
Kehricht Element  
1 Tür

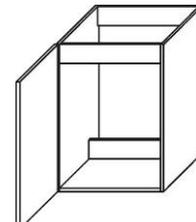

7.1 1.00 Stk **ZSAV-2**  
Seitenausschnitte vorbereitet

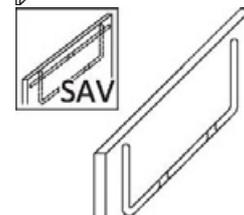

7.2 1.00 Stk **ZKS0000**  
Ohne Kehricht System  
oder Montage bauseits!


8 1.00 Stk **KA600616**  
Kehricht Element  
1 Auszug



8.1 1.00 Stk **ZKSP221**  
Kehricht System  
Peka Oeko Universal 60










8.2 1.00 Stk **IA6050C40**  
Innenauszug  
inkl. Auszugschienen  
C - Höhe: 177mm  
Tiefe: 500mm  
Breite = 568

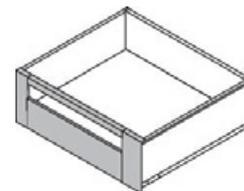


9 1.00 Stk **US06U-16**  
Unterbau Sichtseite  
3-seitig mit Sichtkante  
auf den Boden laufend  
für Sockelhöhe: 160mm

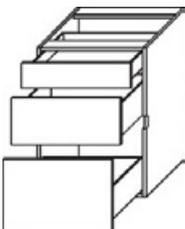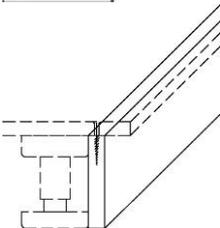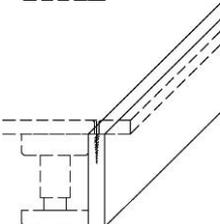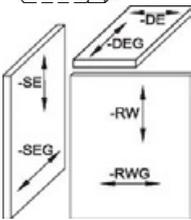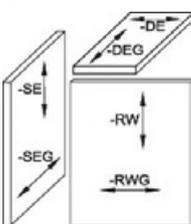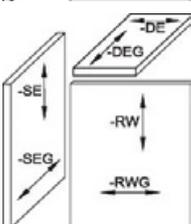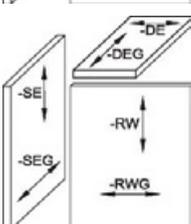


10	1.00 Stk	<p><b>GUA900633-1</b>          Unterbau Grifflos          3 Auszüge          1 Griffmulden Ausfräsung</p>	
11	1.00 Stk	<p><b>SBV3-11</b>          Sockelblende 110          Montage zurückversetzt          LxH: 2000x110mm</p>	
12	1.00 Stk	<p><b>SBV2-11</b>          Sockelblende 110          Montage zurückversetzt          LxH: 1350x110mm          Höhe/Stärke = 100, Breite = 930, Tiefe = 19</p>	
13	0.00 m²	<p><b>FMK19-SEG</b>          Fläche auf Mass          Frontenmaterial          4-seitig mit Kanten          Breite = 204, Höhe/Stärke = 259, Tiefe = 19</p>	
14	0.15 m²	<p><b>FMK19-DEG</b>          Fläche auf Mass          Frontenmaterial          4-seitig mit Kanten          Breite = 503.83, Tiefe = 300</p>	
15	0.15 m²	<p><b>FMK19-DEG</b>          Fläche auf Mass          Frontenmaterial          4-seitig mit Kanten          Breite = 503.83, Tiefe = 300</p>	
16	0.85 m²	<p><b>FMK19-RW</b>          Fläche auf Mass          Frontenmaterial          4-seitig mit Kanten          Breite = 777, Höhe/Stärke = 1100</p>	
17	1.00 Stk	<p><b>UA600616I</b>          Unterbau          1 Auszug          2 Innenauszüge          Tiefe = 440          PM bellino          Frontverl. Unterbau oben, 15.0 Verlängerung          15mm          Griff, GGMB Grifflos Mulde schwarz</p>	
17.1	1.00 Stk	<p><b>Z5531-KA-T</b>          Dimensions- und Massänderung</p>	


18 1.00 Stk **SBV3-11**  
 Sockelblende 110  
 Montage zurückversetzt  
 LxH: 2000x110mm

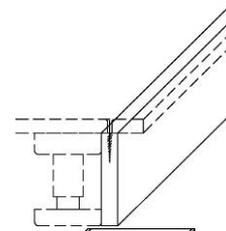


19 1.00 Stk L **UT600616B**  
 Unterbau  
 1 Tür  
 2 Ablare

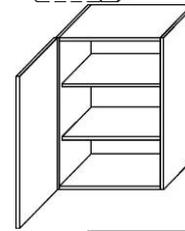


20 1.00 Stk R **UT600616A**  
 Unterbau  
 1 Tür  
 2 Ablare

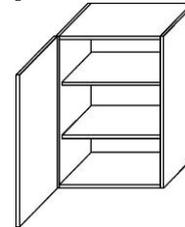


21 1.00 Stk **CA600212**  
 Kombi Element unten  
 1 Auszug

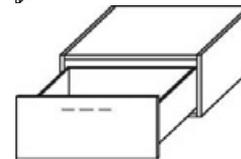


22 0.02 m<sup>2</sup> **FMK19-SEG**  
 Fläche auf Mass  
 Frontenmaterial  
 4-seitig mit Kanten  
*Breite = 912, Höhe/Stärke = 259, Tiefe = 19*

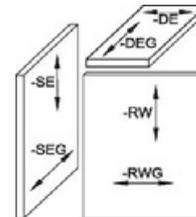


23 0.36 m<sup>2</sup> **FMK19-DEG**  
 Fläche auf Mass  
 Frontenmaterial  
 4-seitig mit Kanten  
*Breite = 1212.17, Tiefe = 300*






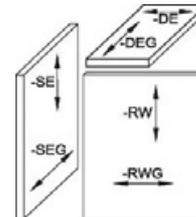


24 0.01 m<sup>2</sup> **FMK19-SEG**  
 Fläche auf Mass  
 Frontenmaterial  
 4-seitig mit Kanten  
*Breite = 300, Höhe/Stärke = 221, Tiefe = 19*

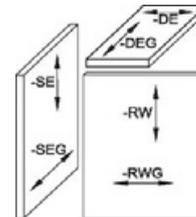

25 0.36 m<sup>2</sup> **FMK19-DEG**  
 Fläche auf Mass  
 Frontenmaterial  
 4-seitig mit Kanten  
*Breite = 1212.17, Tiefe = 300*

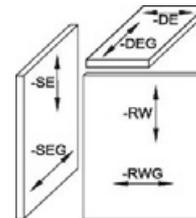


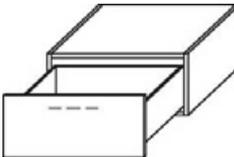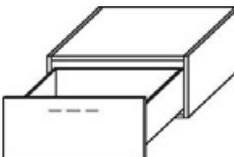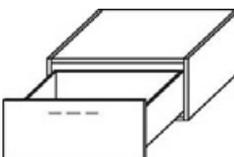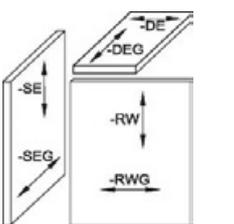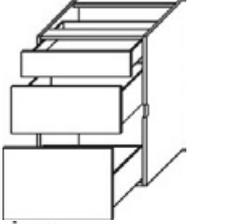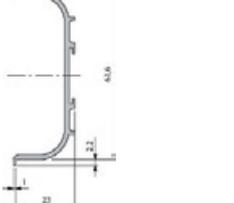26	1.00 Stk	<b>CA600212</b> Kombi Element unten 1 Auszug	
27	1.00 Stk	<b>CA600212</b> Kombi Element unten 1 Auszug	
28	1.00 Stk	<b>CA600212</b> Kombi Element unten 1 Auszug	
29	0.01 m <sup>2</sup>	<b>FMK19-SEG</b> Fläche auf Mass Frontenmaterial 4-seitig mit Kanten <i>Breite = 300, Höhe/Stärke = 221, Tiefe = 19</i>	
30	1.00 Stk	<b>GUA900633-1K</b> Unterbau Grifflos 2 Auszüge 1 Auszug Niederzarge 1 Griffmulden Ausfräsung	
30.2	1.00 Stk	<b>ZVST-90</b> Verstärkungssteg Elementbreite: 900	
31	1.00 Stk	<b>GUA600633-1</b> Unterbau Grifflos 3 Auszüge 1 Griffmulden Ausfräsung	
32	1.00 Stk	<b>GUA600633-1</b> Unterbau Grifflos 3 Auszüge 1 Griffmulden Ausfräsung	
32.1	3.00 m L	<b>GGMCHB-LM</b> Griffmulde C-Form horizontal ohne Befestigungswinkel schwarz <i>Spezifiziere Breite = 900</i>	

32.2 1.00 Stk

**GGMCBWS**


Befestigungswinkel  
für C-Profil horizontal  
inkl. 2 Schrauben  
(per 5 Stück)

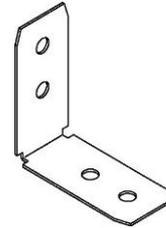

33 1.00 Stk

**SBV2-11**

Sockelblende 110  
Montage zurückversetzt  
LxH: 1350x110mm  
Höhe/Stärke = 100, Breite = 930, Tiefe = 19

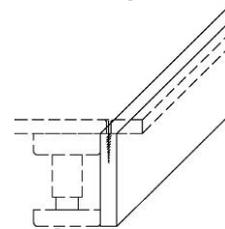

34 1.00 Stk

**US06SXL-16**


Unterbau Sichtseite  
4-seitig mit Sichtkante  
auf den Boden laufend  
für Sockelhöhe: 160mm  
Höhe/Stärke = 777, Tiefe = 1100



35 4.00 Stk

**GAUFABD2**

Aufdoppelung Abdeckung  
Grifflos Küchen mit L-Profil  
Befestigung vom L-Profil  
4-seitig mit Kanten  
Höhe/Stärke = 50, Breite = 3000, Tiefe = 20

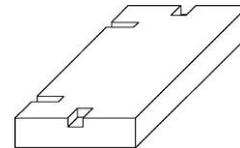

35.1 3.00 m L

**GGMLHE-LM**


Griffmulde L-Form horizontal  
ohne Befestigungswinkel  
edelstahlfarbig eloxiert  
Spezifiziere Breite = 1800



35.2 1.00 Stk

**GGMLBWS**


Befestigungswinkel  
für L-Profil horizontal  
inkl. 2 Schrauben  
(per 4 Stück)

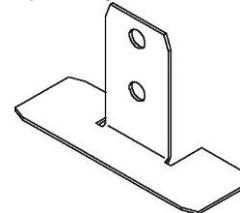

36 4.00 Stk

**GAUFABD2**


Aufdoppelung Abdeckung  
Grifflos Küchen mit L-Profil  
Befestigung vom L-Profil  
4-seitig mit Kanten  
Höhe/Stärke = 50, Breite = 1034, Tiefe = 20

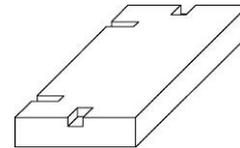

36.1 1.55 m L


**GGMLHE-LM**

Griffmulde L-Form horizontal  
ohne Befestigungswinkel  
edelstahlfarbig eloxiert  
Spezifiziere Breite = 1800

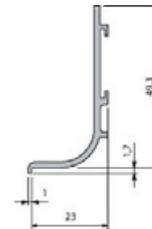


36.2 1.00 Stk

**GGMLBWS**  
Befestigungswinkel  
für L-Profil horizontal  
inkl. 2 Schrauben  
(per 4 Stück)

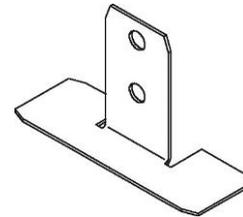


37 4.00 Stk

**GAUFABD2**  
Aufdoppelung Abdeckung  
Grifflos Küchen mit L-Profil  
Befestigung vom L-Profil  
4-seitig mit Kanten  
*Höhe/Stärke = 50, Breite = 3000, Tiefe = 20*

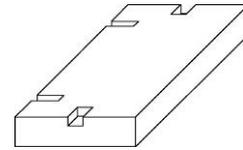


37.1 3.00 m L

**GGMLHE-LM**  
Griffmulde L-Form horizontal  
ohne Befestigungswinkel  
edelstahlfarbig eloxiert  
*Spezifiziere Breite = 1800*

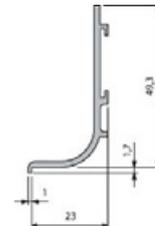


37.2 1.00 Stk

**GGMLBWS**  
Befestigungswinkel  
für L-Profil horizontal  
inkl. 2 Schrauben  
(per 4 Stück)

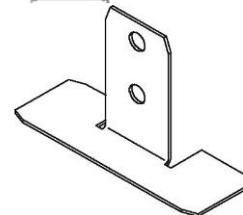


39 4.00 Stk

**GAUFABD2**  
Aufdoppelung Abdeckung  
Grifflos Küchen mit L-Profil  
Befestigung vom L-Profil  
4-seitig mit Kanten  
*Höhe/Stärke = 50, Breite = 1034, Tiefe = 20*

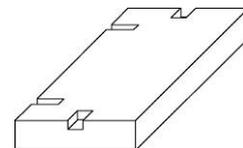


39.1 1.55 m L

**GGMLHE-LM**  
Griffmulde L-Form horizontal  
ohne Befestigungswinkel  
edelstahlfarbig eloxiert  
*Spezifiziere Breite = 1800*

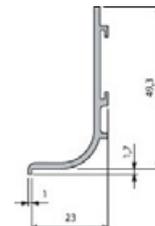


39.2 1.00 Stk


**GGMLBWS**  
Befestigungswinkel  
für L-Profil horizontal  
inkl. 2 Schrauben  
(per 4 Stück)

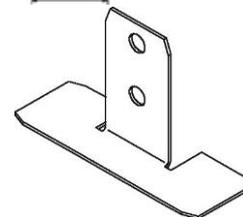

39.3 1.00 Stk

**GMLECABS**  
Ecken L-Profil  
überdeckend  
für L-Profil horizontal  
(per 2 Stück)  
Aussen, schwarz

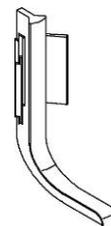

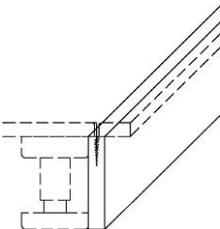40	1.00 Stk	<b>OK9003</b> Oberbau 1 Klappe 1 Tablar 22mm	
41	1.00 Stk	<b>OK9003</b> Oberbau 1 Klappe 1 Tablar 22mm	
42	1.00 Stk	<b>OS04</b> Oberbau Sichtseite 3-seitig mit Sichtkante	
43	1.00 Stk	<b>SBV4-16</b> Sockelblende 160 Montage zurückversetzt LxH: 2400x160mm <i>Höhe/Stärke = 100, Breite = 2849, Tiefe = 19</i>	

---

Total Möbel	11'801.81
-------------	-----------

---

### Arbeitsplatten Silestone

Pos	Menge	Band	Beschreibung	Betrag
46	1.00 Stk		<b>ABDECKUNG SILESTONE</b> Küchenabdeckung in Silestone Material: BLanco Zeus EXTREME / 110206 Oberfläche: matt poliert Stärke: 20mm Kanten unten und oben leicht gefast Kochfeld und Lüfterbaustein flächenbündig eingebaut, Becken von unten eingebaut, inkl. Bohrung für Armatur und Seifendispenser OHNE Drehknopf inkl. Ausmass, Montage und Kittfugen Inkl. Stehbord an Wandzeile	4'500.00
Total Arbeitsplatten Silestone				4'500.00

## Elektrogeräte

Pos	Menge	Band	Beschreibung	Betrag
30.1	1.00 Stk		<b>3106200002</b> V-ZUG Glaskeramikkochfeld Induktion GK11TIFKZ DualDesign, 11.1/7.4 Kilowatt <i>Abstand von Arbeitsplattenvorderkante = 60</i>	7'335.20
38	1.00 Stk		<b>6400400005</b> V-ZUG Tischlüfter DSTS9 Breite 90 cm, Abluft/Umluft, Design Glas, 0.276 Kilowatt	3'853.30
38.1	1.00 Stk		<b>1012161</b> V-ZUG Umluftbox für Sockel mit Standard Aktivkohlefilter Paket ca. 3.5 Jahre wartungsfrei	274.85
38.2	1.00 Stk		<b>1012163</b> V-ZUG Aktivkohlefilter Longlife, DSTS9g	195.90
38.3	1.00 Stk		<b>H42067</b> V-ZUG Abdichtband, Rolle à 50 m, Breite 50 mm	62.20
Total Elektrogeräte				11'721.45
- Rabatt (55.00 %)				6'446.80
Total nach Rabatt				5'274.65



## Elektrogeräte II

Pos	Menge	Band	Beschreibung	Betrag
2.4	1.00 Stk		<b>KFN37432IDLICH</b> MIELE Kühl-Gefrierkombination KFN 37432 iD LI Euro-60 cm / vollintegrierbar, Nischenhöhe 1772-1788 mm, Nutzinhalt Total: 255 l, Kühlzone: 193 l, 4-Stern-Gefrierfach: 62 l, SuperKühlen / SuperFrost Automatik, DynaCool / NoFrost-System, FlexiLight LED Glasbodenbeleuchtung, SoftClose-Türschliessedämpfung, Energieeffizienzklasse A++, Bandung links	2'544.20
				
6.1	1.00 Stk		<b>G27595-60SCVI</b> MIELE Geschirrspüler G 27595-60 SCVi XXL AutoDos vollintegrierbar / 14 Massgedecke, Softkeys / Display mit Klartext, Automatische Dosierung mit PowerDisk, 13 Programme / QuickPowerWash, Option Express / AutoOpen, Startvorwahl bis 24 Std., Miele@home / BrilliantLight, 3D-MultiFlex-Schublade, Optische und akustische Funktionskontrolle, Knock2open / A+++A	2'676.90
				
Total Elektrogeräte II				5'221.10
- Rabatt (40.00 %)				2'088.44
Total nach Rabatt				3'132.66

## Sanitär

Pos	Menge	Band	Beschreibung	Betrag
45	1.00 Stk		<b>122.0191.973</b> FRANKE, Becken, Kubus, KBX 110 50, Edelstahl, 530 x 430 mm, Siebkorbstopfen (integral), Unteneinbau <i>Abstand von Arbeitsplattenvorderkante = 60</i>	1'023.00
				
45.1	1.00 Stk		<b>22+CFRPTNCUBE</b> QUOOKER Classic Fusion Round Messing Patina, Reservoir COMBI+ & CUBE	4'271.10
				
Total Sanitär				5'294.10
- Rabatt (35.00 %)				1'852.93
Total nach Rabatt				3'441.17

## Recyclinggebühren

Pos	Artikel-Nr.	Beschreibung	Menge	Betrag
(2.4)	KFN37432IDLICH	Recyclinggebühren: MIELE Kühl-Gefrierkombination	1.00 Stk	27.80
(6.1)	G27595-60SCVI	Recyclinggebühren: MIELE Geschirrspüler G	1.00 Stk	11.10
(30.1)	3106200002	Recyclinggebühren: V-ZUG Glaskeramikkochfeld	1.00 Stk	2.30
(38)	6400400005	Recyclinggebühren: V-ZUG Tischlüfter DSTS9	1.00 Stk	11.10
Total Recyclinggebühren				52.30


## Zusammenstellung

Möbel		11'801.81
Arbeitsplatten Keramik		4'500.00
Elektrogeräte	55.00 %	5'274.65
Elektrogeräte II	40.00 %	3'132.66
Sanitär	35.00 %	3'441.17
+ Total Recyclinggebühren		52.30
- Rundungsbetrag		54.44
<hr/>		
Gesamttotal exkl. MWST		28'148.15
+ MWST	7.7 %	2'251.85
<hr/>		
Gesamttotal inkl. MWST	CHF	30'400.00

## Spezial-Preis

**Fr. 28'900.00 inkl. Mwst.**

<b>Lieferung:</b>	<b>Ab Ausstellung Fretz Küchen AG Industriestrasse 13 6010 Kriens</b>
<b>Demontage:</b>	<b>inkl. Demontage der Küche in Ausstellung</b>
<b>Montage:</b>	<b>Bauseits, nicht in Offerte enthalten</b>
<b>Bezahlung:</b>	<b>Bei Abholung der Küche</b>
<b>Accessoire:</b>	<b>ohne Dekorativen Gegenstände auf der Küche</b>

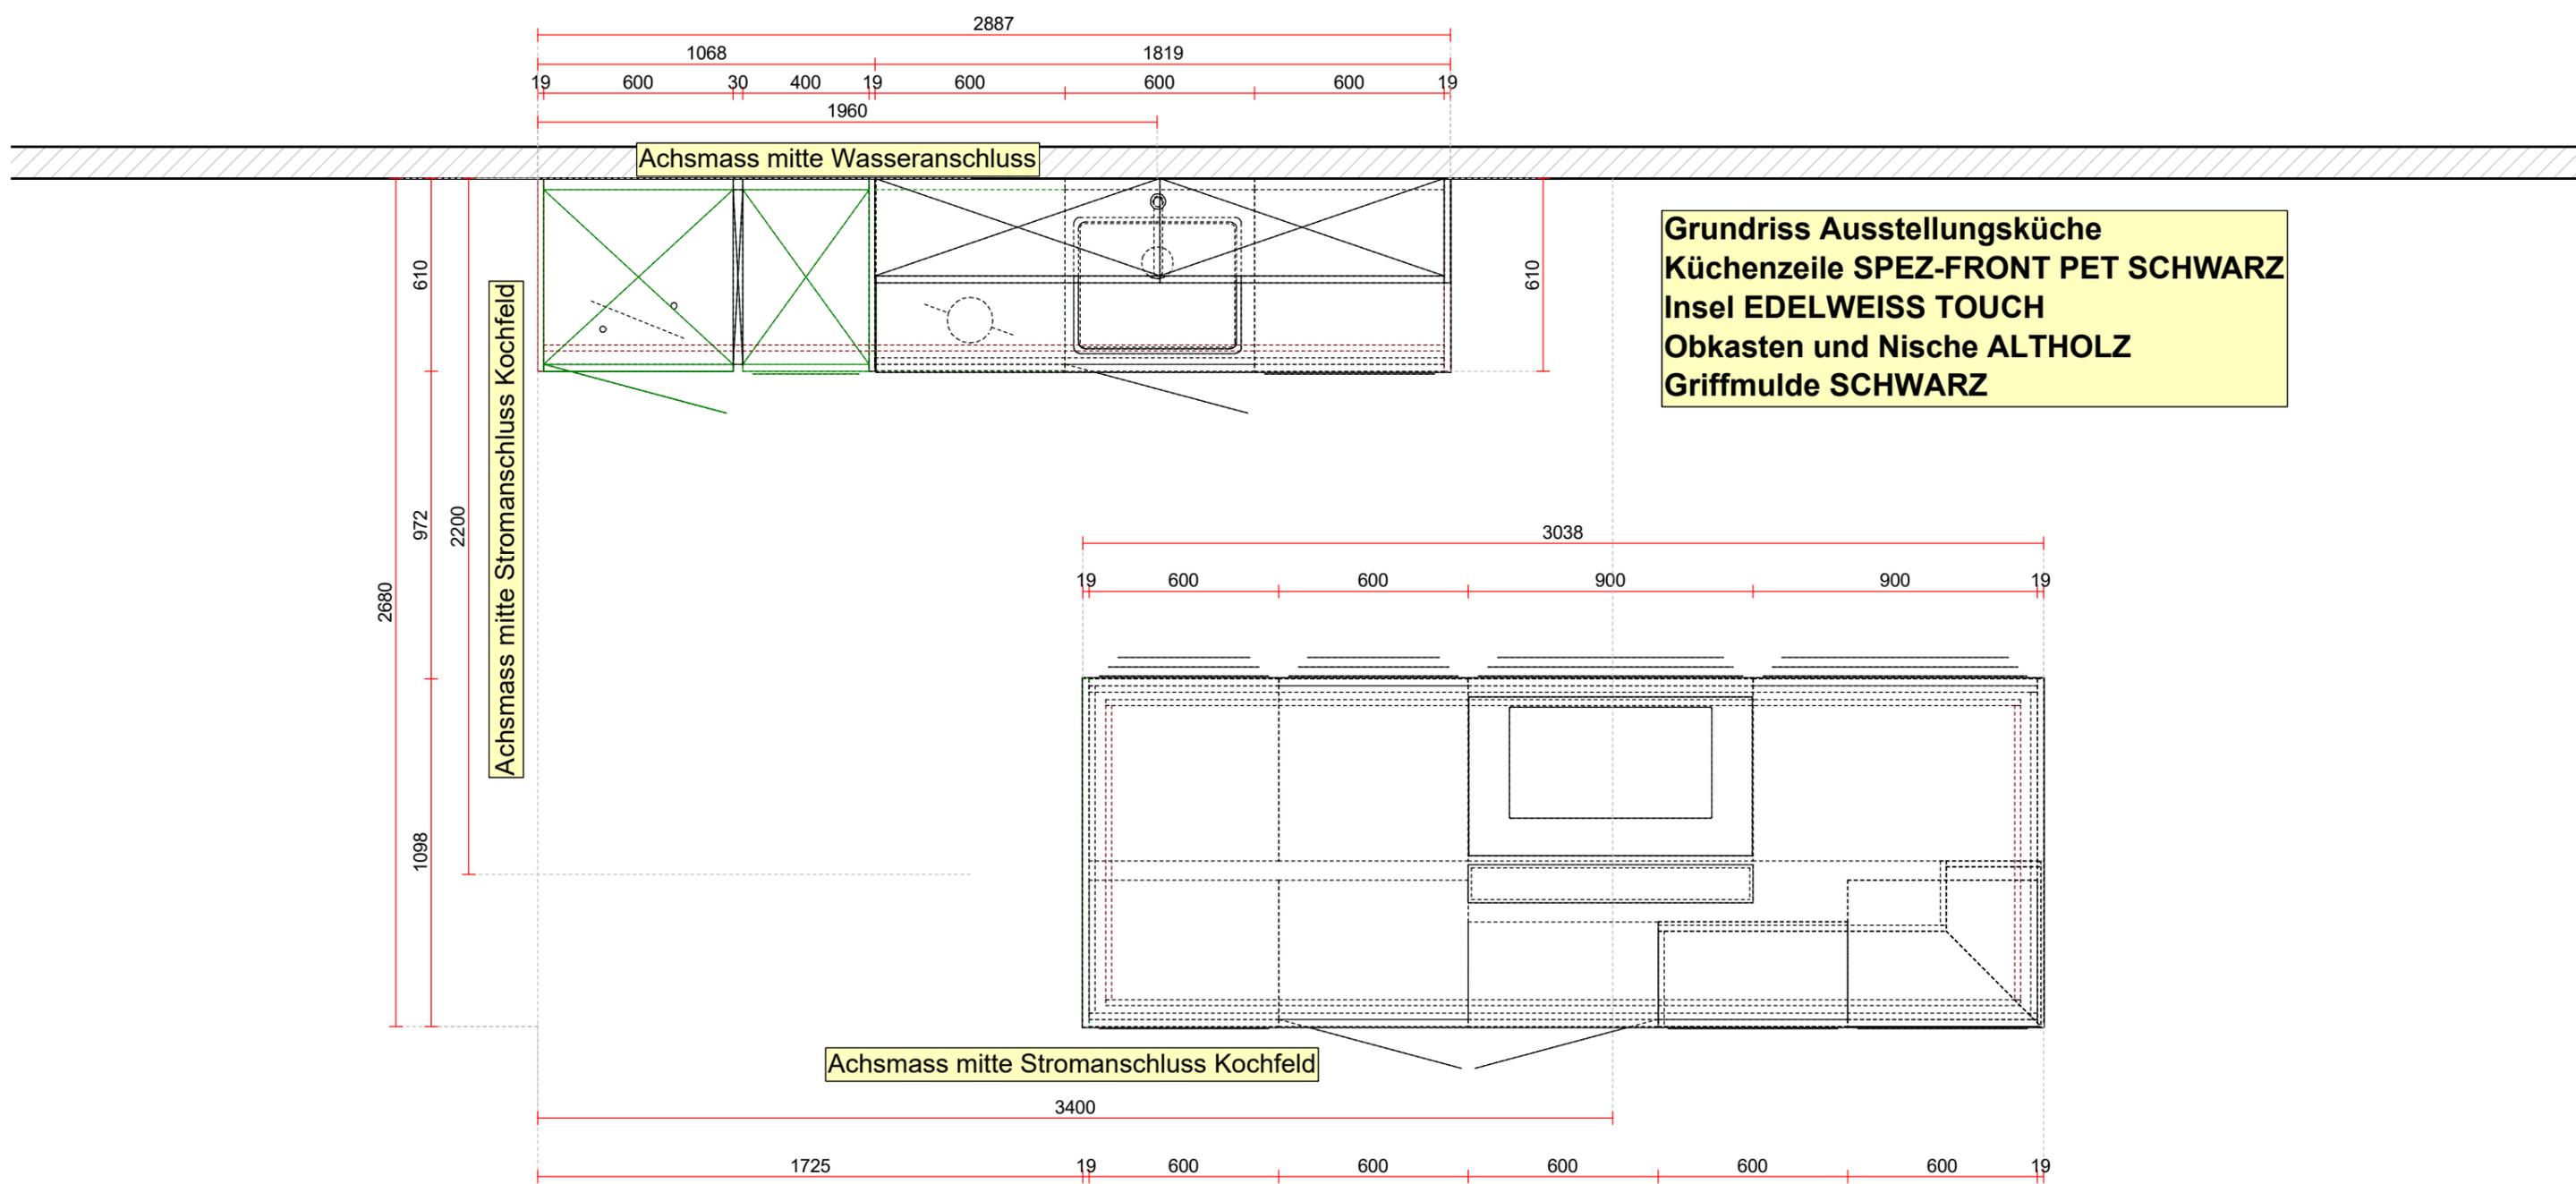

Massstab: 1:20 (A3)


Fretz Küchen AG  
 Industriestrasse 13  
 6010 Kriens  
 Tel. 041 420 90 00  
 Fax info@fretz-kuechen.ch

fretz küchen ag  
 küchenbau – einbauschränke – badmöbel – haushaltgeräte


Projekt-Nr. : 20190366/5/1  
 Projektname: Ausstellung\_Fretz Küchen AG  
 Modell: PM bellino  
 Ausdruck: 21.12.2020

Kunde:  
 Fretz Küchen AG  
 Industriestrasse 13  
 6010 Kriens  
 Tel.


Objekt:  
 Ausstellung Küche 1  
 Industriestrasse 13  
 6010 Kriens  
 Tel.

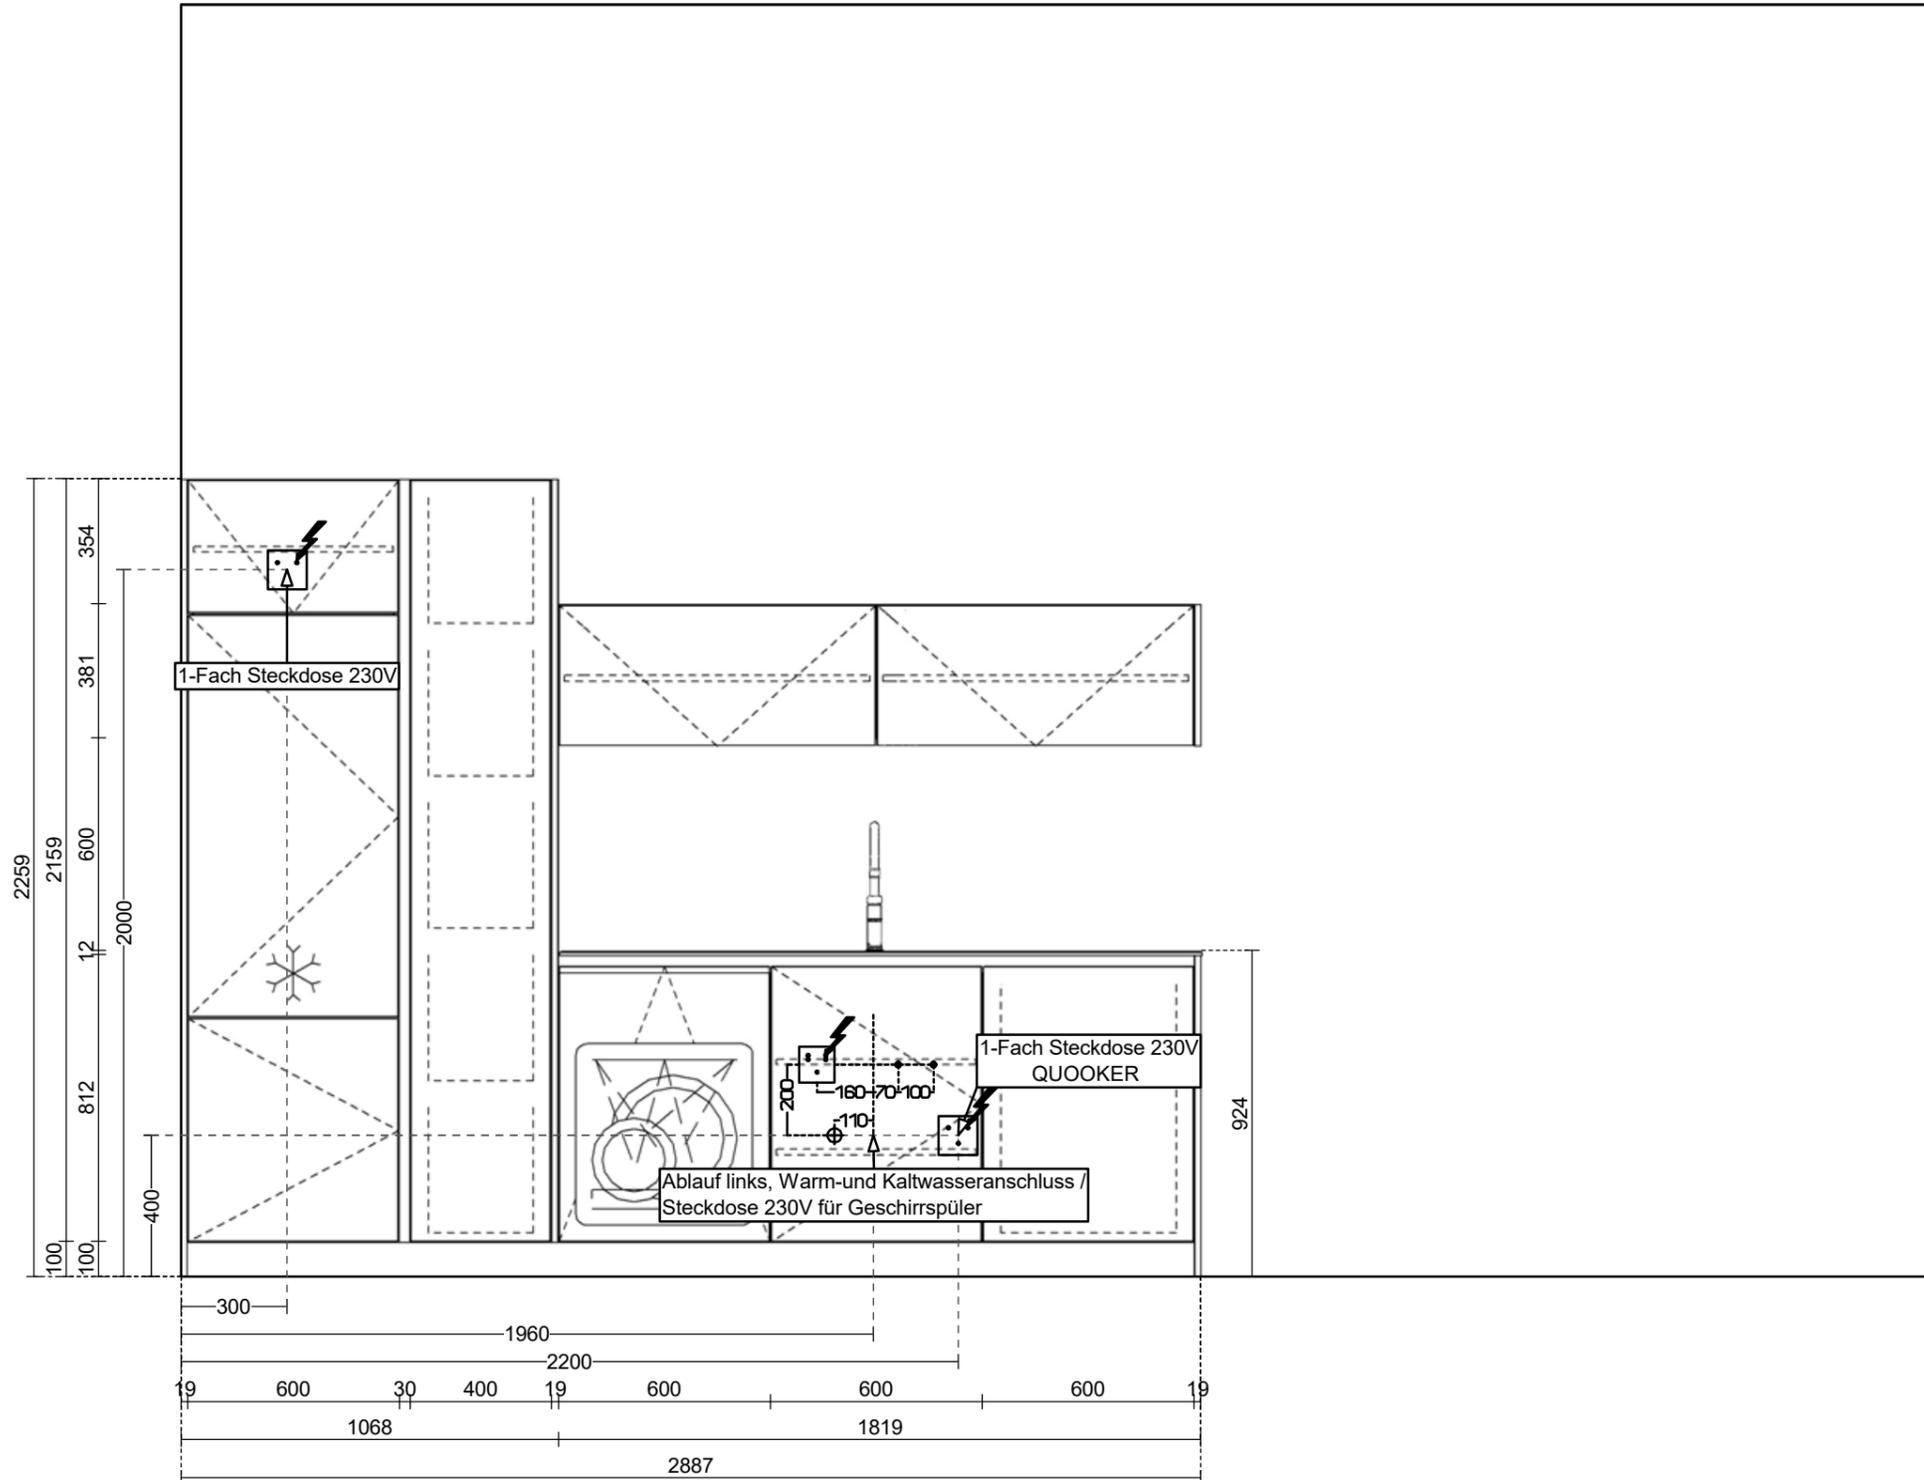

Wand - 8 / Massstab: 1:20 (A3)

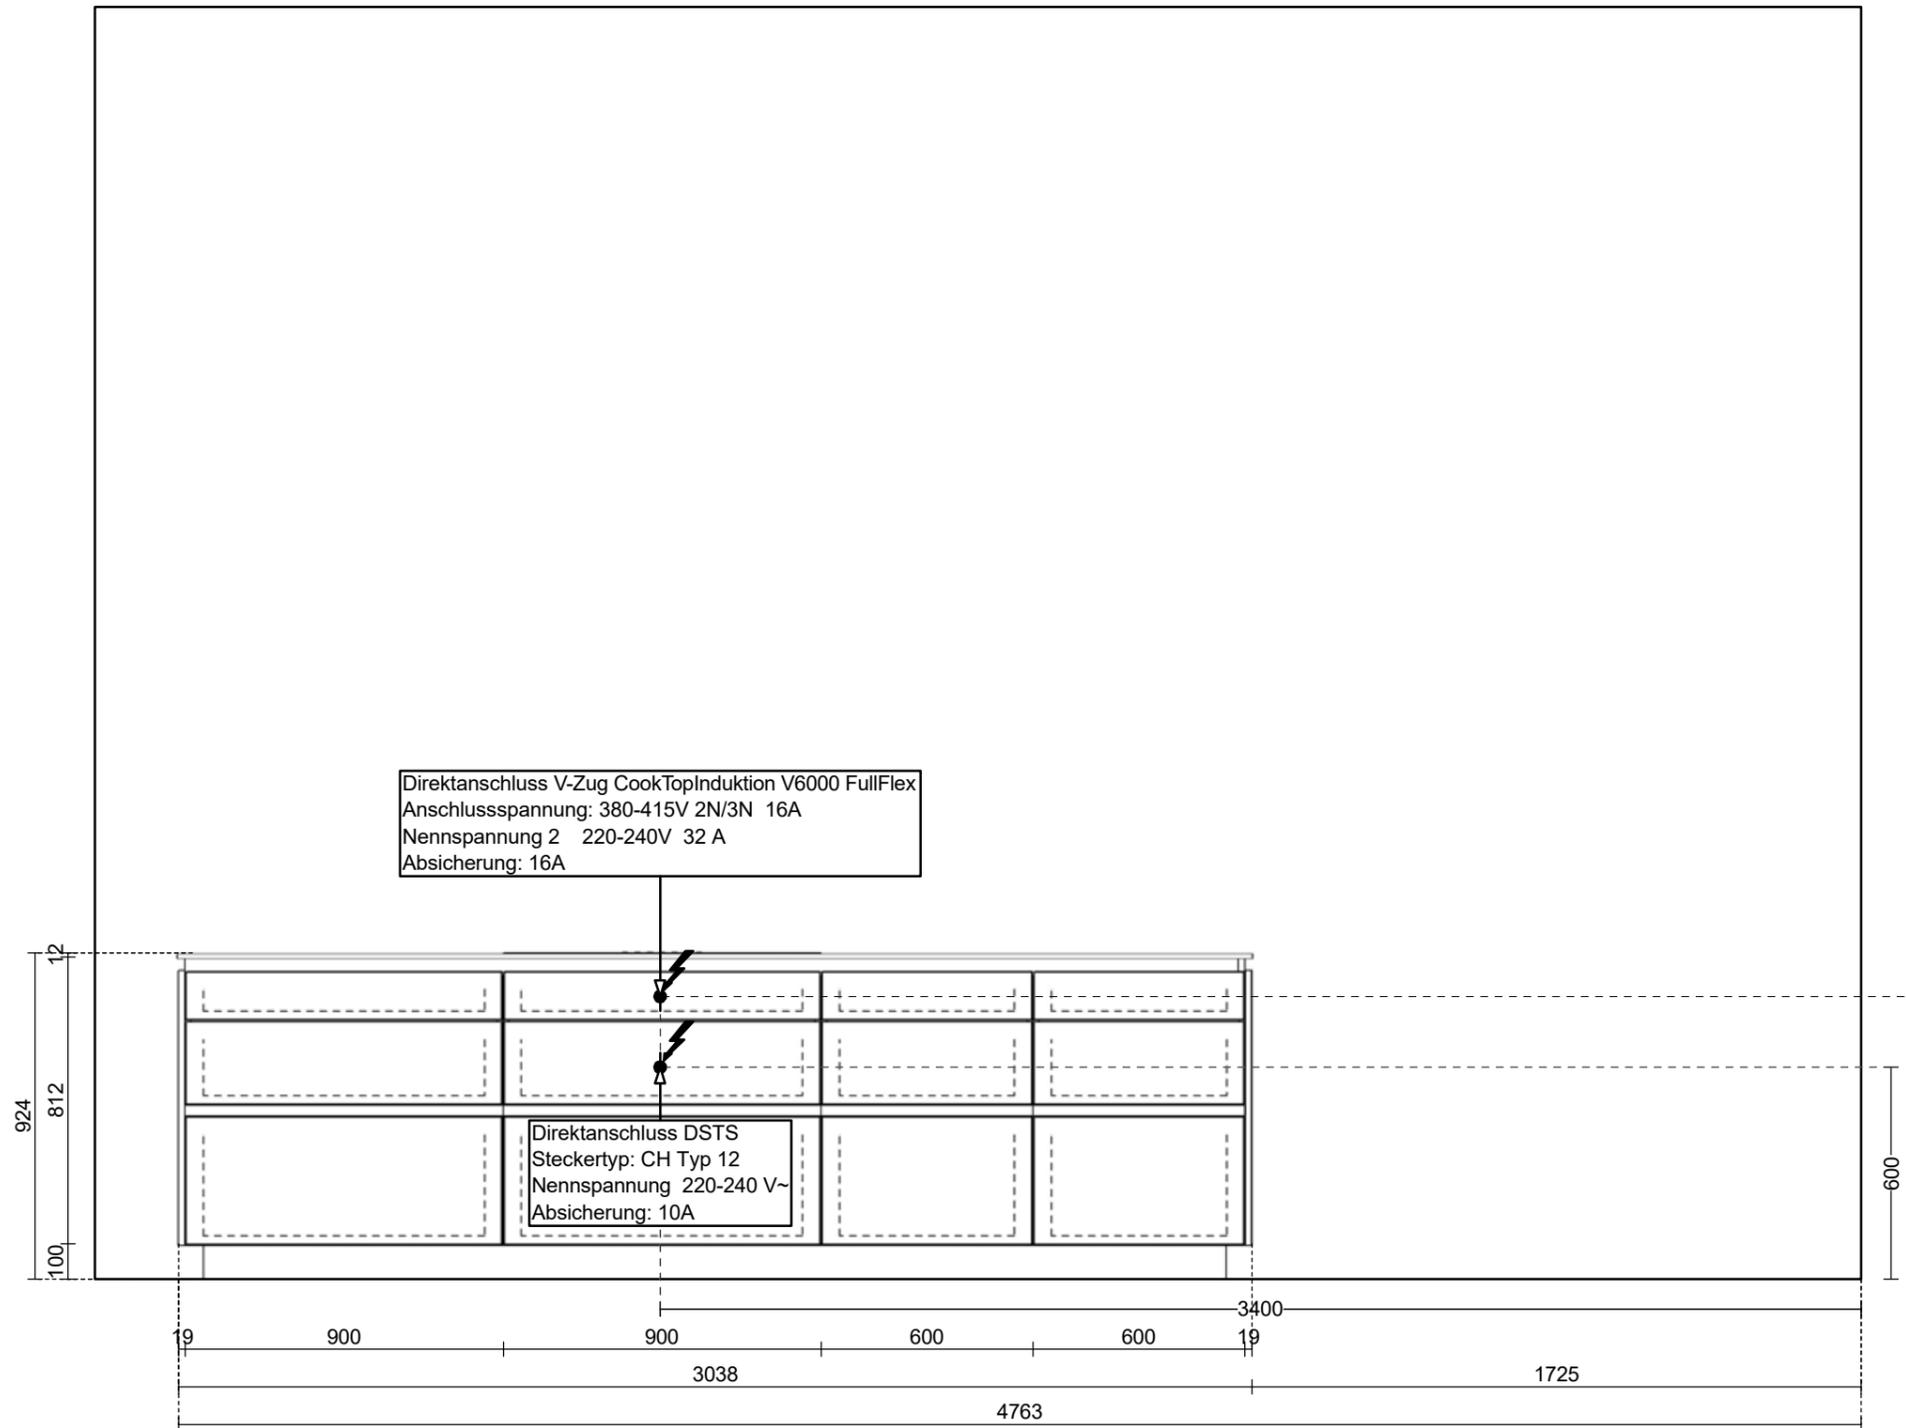

Wand - 6 / Massstab: 1:20 (A3)

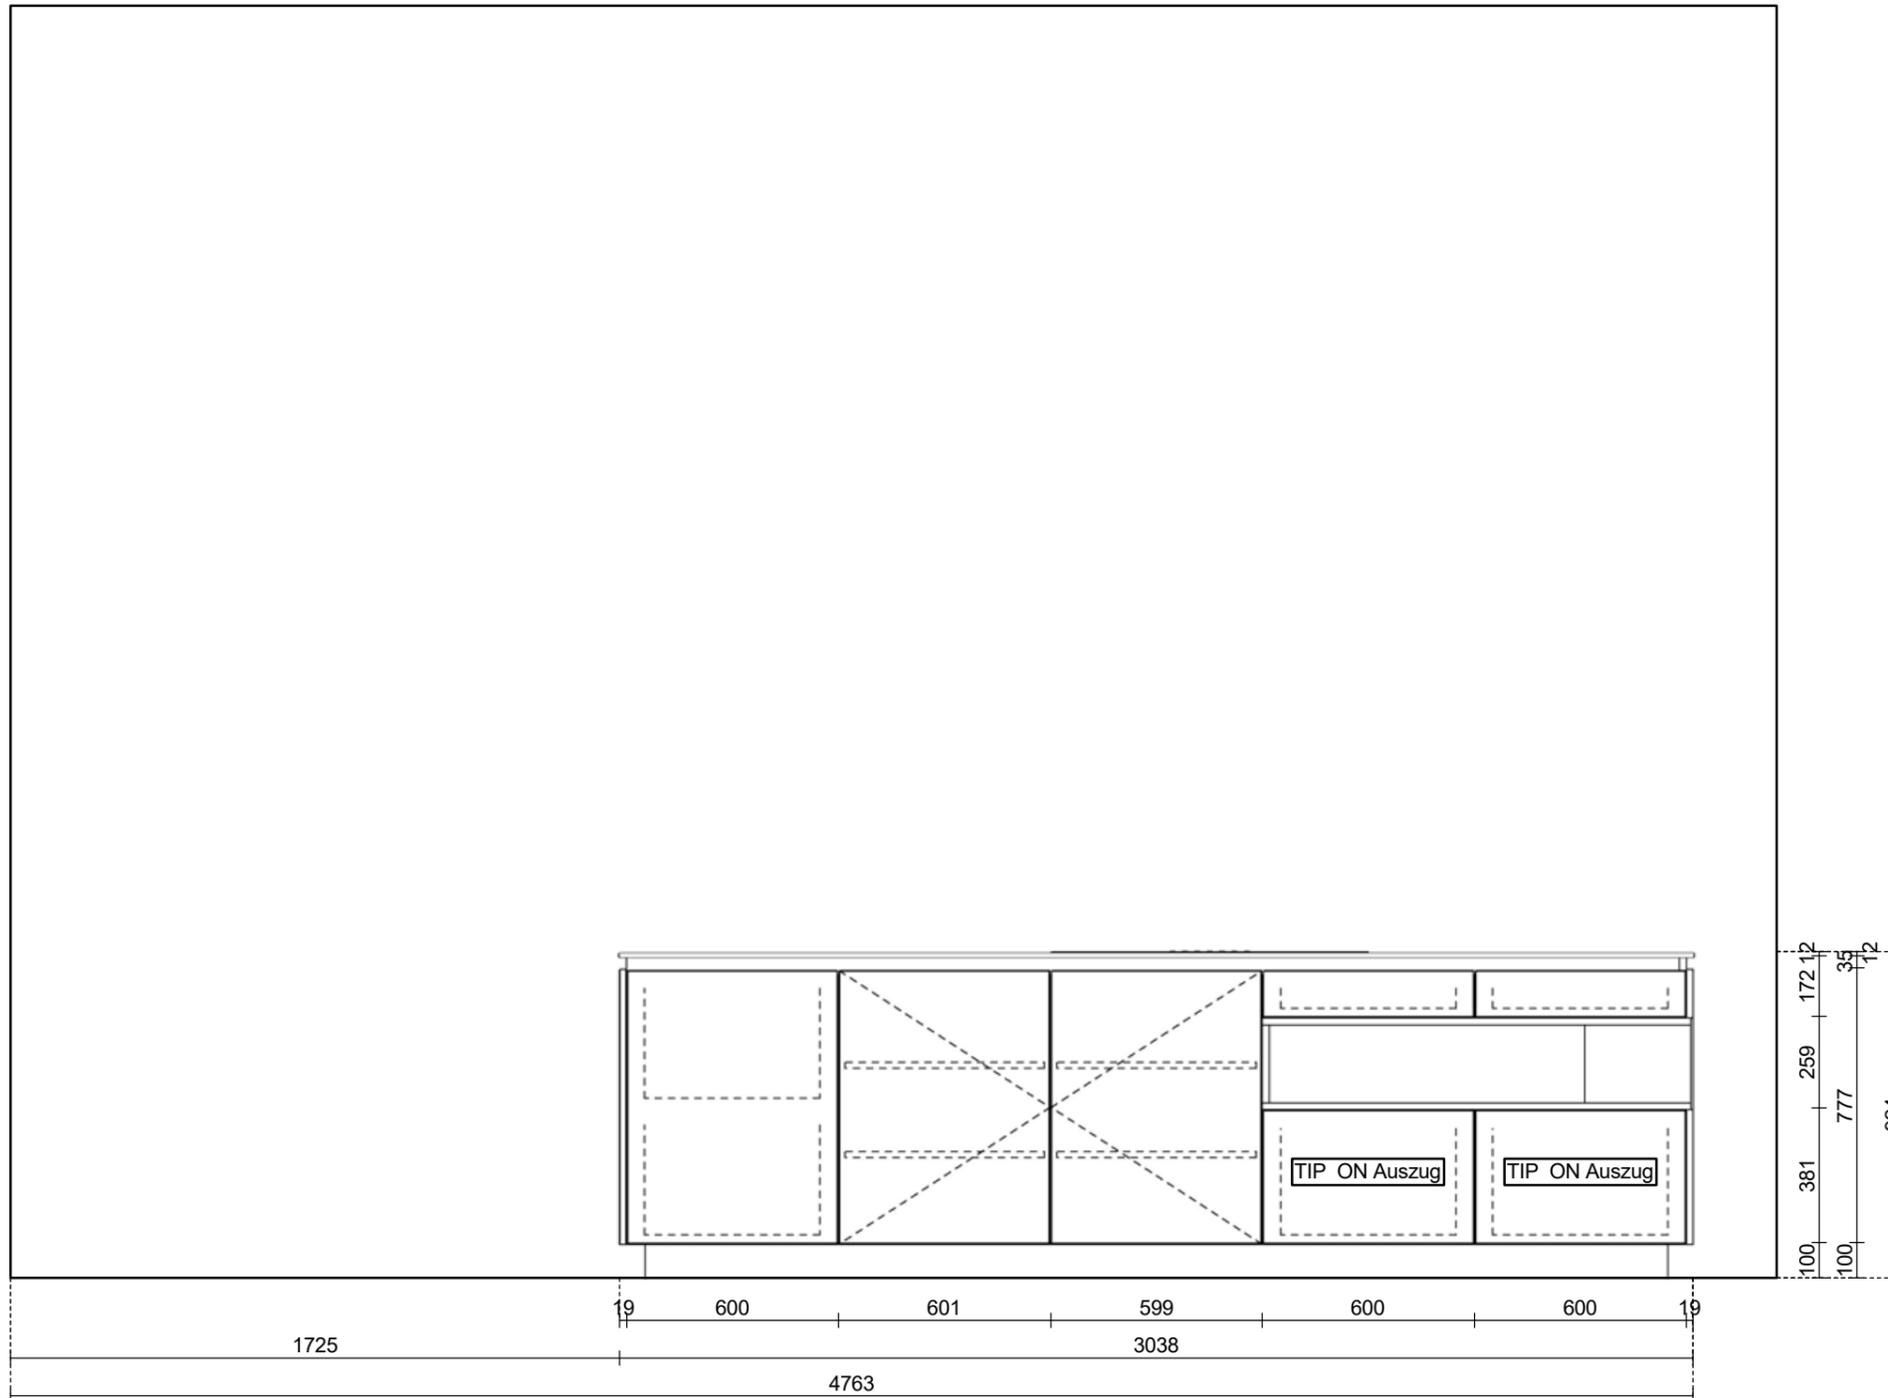

Wand - 5 / Massstab: 1:20 (A3)


Fretz Küchen AG  
 Industriestrasse 13  
 6010 Kriens  
 Tel. 041 420 90 00  
 Fax info@fretz-kuechen.ch

fretz küchen ag  
 küchenbau – einbauschränke – badmöbel – haushaltgeräte

Projekt-Nr. : 20190366/5/1  
 Projektname: Ausstellung\_Fretz Küchen AG  
 Modell: PM bellino  
 Ausdruck: 21.12.2020

Kunde:  
 Fretz Küchen AG  
 Industriestrasse 13  
 6010 Kriens  
 Tel.

Objekt:  
 Ausstellung Küche 1  
 Industriestrasse 13  
 6010 Kriens  
 Tel.

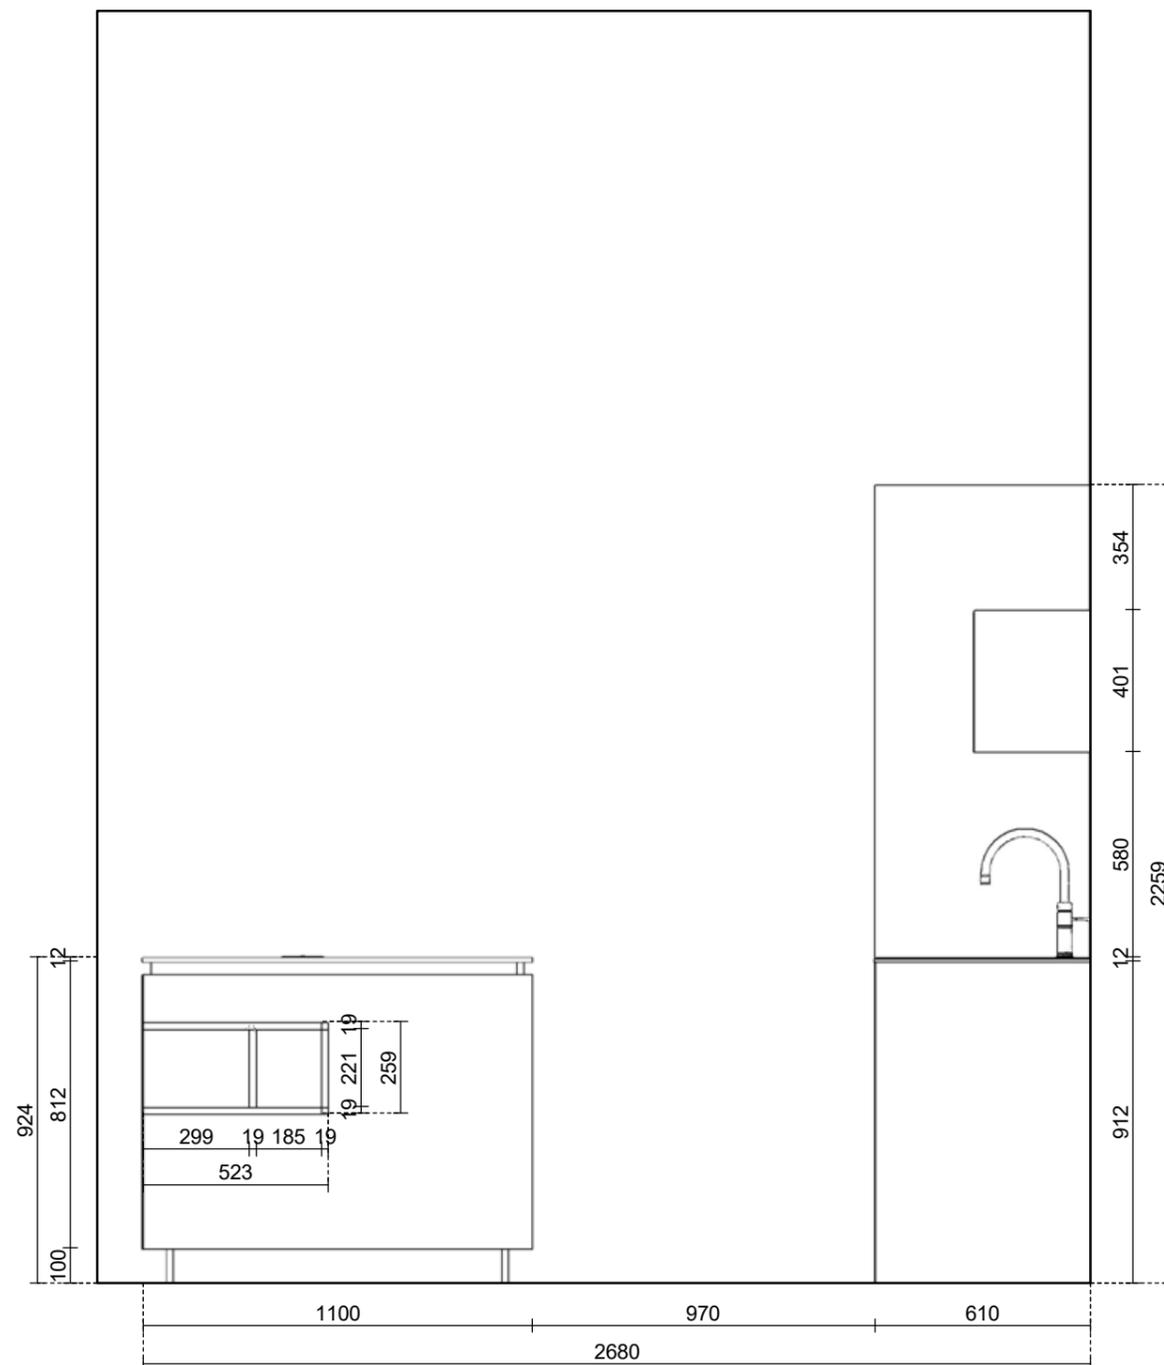

Wand - 7 / Massstab: 1:20 (A3)

Fretz Küchen AG  
 Industriestrasse 13  
 6010 Kriens  
 Tel. 041 420 90 00  
 Fax info@fretz-kuechen.ch

fretz küchen ag  
 küchenbau – einbauschränke – badmöbel – haushaltgeräte

Projekt-Nr. : 20190366/5/1  
 Projektname: Ausstellung\_Fretz Küchen AG  
 Modell: PM bellino  
 Ausdruck: 21.12.2020

Kunde:  
 Fretz Küchen AG  
 Industriestrasse 13  
 6010 Kriens  
 Tel.

Objekt:  
 Ausstellung Küche 1  
 Industriestrasse 13  
 6010 Kriens  
 Tel.



unverbindliche Zeichnung

Fretz Küchen AG  
Industriestrasse 13  
6010 Kriens  
Tel. 041 420 90 00  
Fax info@fretz-kuechen.ch

fretz küchen ag  
küchenbau – einbauschränke – badmöbel – haushaltgeräte

Projekt-Nr. : 20190366/5/1  
Projektname: Ausstellung\_Fretz Küchen AG  
Modell: PM bellino  
Ausdruck: 21.12.2020

Kunde:  
Fretz Küchen AG  
Industriestrasse 13  
6010 Kriens  
Tel.

Objekt:  
Ausstellung Küche 1  
Industriestrasse 13  
6010 Kriens  
Tel.