

# Abverkauf Küche





# Beschrieb Küche

## Möbel:

|                         |                                       |
|-------------------------|---------------------------------------|
| Möbelteile              | : Hochglanz mit fugenloser Laserkante |
| Ausführung Front        | : Kunstharz glanz belegt              |
| Frontfarbe              | : 623 edelweiss glanz                 |
| Frontkantenfarbe        | : 623N edelweiss glanz                |
| Sichtseitenfarbe        | : 623 edelweiss glanz                 |
| Sichtseitenkantenfarbe  | : 623N edelweiss glanz                |
| Griff                   | : 1031 Bügelgriff edelstahl           |
| Grifflage               | : W Horizontal/Horizontal             |
| Korpusfarbe             | : 1KW weiss                           |
| Korpuskantenfarbe       | : A weiss                             |
| Bandart                 | : 110B Band 110° mit BLUMOTION        |
| Ausführung Auszug       | : L1W LEGRABOX pure1 seidenweiss      |
| Antirutschmatte         | : SI silber                           |
| Sockelfuss              | : MSF mit Sockelfuss                  |
| Sockelfuss Pos. vorne   | : SFSE SMS-Einbau                     |
| Sockelfuss Pos. hinten  | : SFST Standard                       |
| Ausführung Deckenblende | : QH Kunstharz glanz belegt           |
| Deckenblendenfarbe      | : 623 edelweiss glanz                 |
| Ausführung Sockel       | : QD Melaminharz beschichtet          |
| Sockelfarbe             | : 623 edelweiss glanz                 |
| Arbeitshöhe             | : 944.00 mm                           |
| Sockelhöhe              | : 110.00 mm                           |


## Möbel
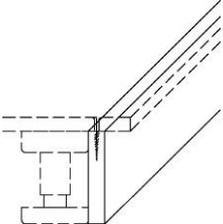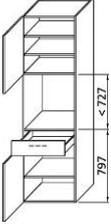
| Pos | Menge      | Band | Beschreibung  | Betrag  |
|-----|------------|------|---|---|
| 1   | 1.00 Stk   |      | <b>HS17SU</b><br>Hochschrank Sichtseite<br>4-seitig mit Sichtkante<br><i>Höhe/Stärke = 2142, Tiefe = 630</i>  |   |
| 2   | 1.00 Stk   |      | <b>SBV5-11</b><br>Sockelblende 110<br>Montage zurückversetzt<br>LxH: 2700x110mm<br><i>Höhe/Stärke = 110, Breite = 2619, Tiefe = 19</i><br>QH Kunstharz glanz belegt<br>Sockelfarbe, 623 edelweiss glanz |  |
| 3   | 1.00 Stk L |      | <b>EH601610</b><br>Euro Apparate Schrank<br>Backen / Kochen<br>1 Tür unten<br>1 Tablar unten<br>1 Auszug<br>1 Nische ohne Front<br>1 Tür oben<br>2 Tablare oben<br>Geänderte Front!                     |  |

3.1 1.00 Stk

**ZEUDET**

Euro Apparate Schrank  
Backen / Kochen  
Deckel korpusstief

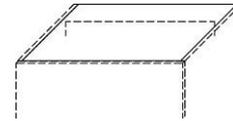

3.2 1.00 Stk

**ZGDS-EH**

Euro Apparate Schrank  
Druckschnäpper Türe oben  
ab Werk vormontiert



4 1.00 Stk

**LGT-WE**


Lüftungsgitter  
Luftdurchlass 201cm<sup>2</sup>  
Kunststoff  
weiss



5 1.00 Stk L

**EH6016-21**


Euro Apparate Schrank  
Backen / Kochen  
2 Auszüge unten  
1 Innenauszug  
1 Nische ohne Front  
1 Tür oben  
2 Tablare oben  
*Geänderte Front!*

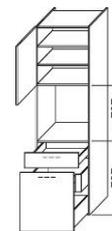

5.1 1.00 Stk

**ZEUDET**

Euro Apparate Schrank  
Backen / Kochen  
Deckel korpusstief

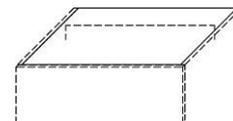

5.2 1.00 Stk

**ZGDS-EH**


Euro Apparate Schrank  
Druckschnäpper Türe oben  
ab Werk vormontiert



6 1.00 Stk L

**EH6016-21**


Euro Apparate Schrank  
Backen / Kochen  
2 Auszüge unten  
1 Innenauszug  
1 Nische ohne Front  
1 Tür oben  
2 Tablare oben  
*Geänderte Front!*

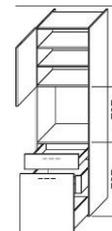

6.1 1.00 Stk


**ZAUSB1-O**

Innenausstattung  
Ausbau oben  
3 Zwischenseiten  
mit Metallbügel, demontabel

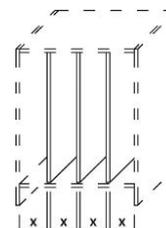


6.2 1.00 Stk

**ZEUDET**  
Euro Apparate Schrank  
Backen / Kochen  
Deckel korпустief

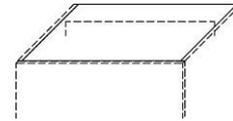


6.3 1.00 Stk

**ZGDS-EH**  
Euro Apparate Schrank  
Druckschnäpper Türe oben  
ab Werk vormontiert

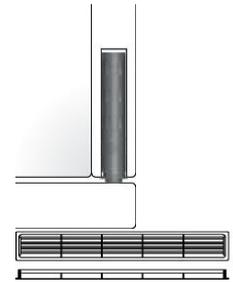

7 1.00 Stk

**LGT-WE**  
Lüftungsgitter  
Luftdurchlass 201cm<sup>2</sup>  
Kunststoff  
weiss

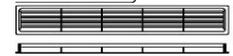


8 1.00 Stk

**HS17SU**  
Hochschrank Sichtseite  
4-seitig mit Sichtkante  
*Höhe/Stärke = 2032, Tiefe = 630*


9 1.00 Stk

**UE600625LM**  
Unterbau Eckelement  
1 Blindtür  
1 Tür  
1 Auszug  
2 Schwenktablare LeMans II  
mit Reling verchromt

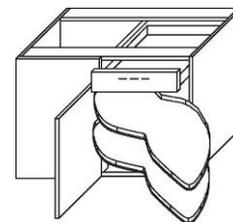

9.1 1.00 Stk

**UB06**  
Unterbau Beistoss  
*Breite = 50*

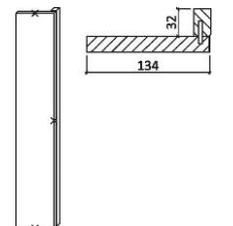


9.2 1.00 Stk








**ZDLM**  
Dämpfung zu LeMans II  
pro Element



10 1.14 m<sup>2</sup>


**FMK19-RWG**  
Fläche auf Mass  
Frontenmaterial  
4-seitig mit Kanten  
*Breite = 1200, Höhe/Stärke = 950*

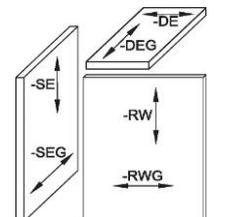

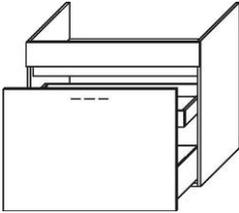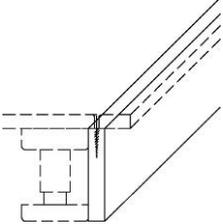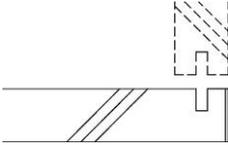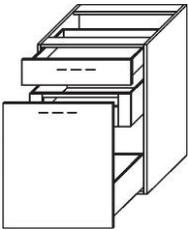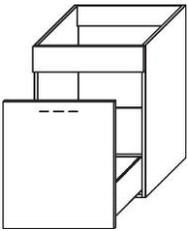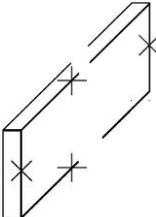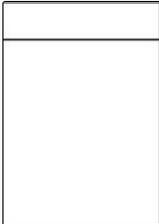
|      |          |  |   |
|------|----------|--|---|
| 11   | 1.00 Stk | <p><b>UD900625I-1</b><br/>         Unterbau<br/>         Dampfabzug Element<br/>         1 Auszug<br/>         1 Innenauszug<br/>         1 Blindfront fest<br/> <i>Höhe/Stärke = 840 Achtung! Maximaler Wert ist 762.0, Geänderte Front!</i></p>                  |    |
| 12   | 1.00 Stk | <p><b>SBV5-11</b><br/>         Sockelblende 110<br/>         Montage zurückversetzt<br/>         LxH: 2700x110mm<br/> <i>Höhe/Stärke = 110, Breite = 1950, Tiefe = 19</i><br/>         QH Kunstharz glanz belegt<br/>         Sockelfarbe, 623 edelweiss glanz</p> |    |
| 12.1 | 1.00 Stk | <p><b>ZSOCKAB-R</b><br/>         Bearbeitung Sockel<br/>         Abschluss rechts mit Kante</p>  |    |
| 13   | 1.00 Stk | <p><b>UA400625I</b><br/>         Unterbau<br/>         2 Auszüge<br/>         1 Innenauszug<br/> <i>Höhe/Stärke = 840 Achtung! Maximaler Wert ist 762.0, Geänderte Front!</i><br/>         QH trendino<br/>         Griff, 1030 Bügelgriff edelstahl</p>           |   |
| 14   | 1.00 Stk | <p><b>KA550625</b><br/>         Kehrlicht Element<br/>         1 Auszug<br/>         1 Blindfront fest<br/> <i>Höhe/Stärke = 840, Geänderte Front!</i></p>   |  |
| 14.1 | 1.00 Stk | <p><b>ZKSM215</b><br/>         Kehrlicht System<br/>         Müllex EU Boxx 35/16</p>  |  |
| 15   | 1.00 Stk | <p><b>SV1-11</b><br/>         Sockelvorderstück 110<br/>         4-seitig mit Kanten<br/>         LxH: 670x95mm<br/> <i>Höhe/Stärke = 100, Breite = 585</i></p>  |  |
| 16.1 | 1.00 Stk | <p><b>GS5506</b><br/>         Frontgrundplatte GS gestiftet<br/>         ohne Bohrung und Beschläge<br/> <i>Tiefe = 0, Höhe/Stärke = 840 Achtung!</i><br/> <i>Maximaler Wert ist 762.0, Geänderte Front!</i></p>   |  |

|    |                     |  |  |
|----|---------------------|--|--|
| 17 | 1.00 Stk            | <p><b>US06SU-16</b><br/>         Unterbau Sichtseite<br/>         4-seitig mit Sichtkante<br/>         auf den Boden laufend<br/>         für Sockelhöhe: 160mm<br/> <i>Tiefe = 720, Höhe/Stärke = 950 Achtung!</i><br/> <i>Maximaler Wert ist 922.0</i></p>                 |  |
| 19 | 0.28 m <sup>2</sup> | <p><b>FMK19-SE</b><br/>         Fläche auf Mass<br/>         Frontenmaterial<br/>         4-seitig mit Kanten<br/> <i>Breite = 38 Achtung! Maximaler Wert ist 19.0,</i><br/> <i>Höhe/Stärke = 800, Tiefe = 350</i></p>   |  |
| 20 | 0.42 m <sup>2</sup> | <p><b>FMK19-DE</b><br/>         Fläche auf Mass<br/>         Frontenmaterial<br/>         4-seitig mit Kanten<br/> <i>Breite = 350, Höhe/Stärke = 38 Achtung!</i><br/> <i>Maximaler Wert ist 19.0, Tiefe = 1202</i></p>  |  |
| 23 | 0.41 m <sup>2</sup> | <p><b>FMK19-SE</b><br/>         Fläche auf Mass<br/>         Frontenmaterial<br/>         4-seitig mit Kanten<br/> <i>Breite = 38 Achtung! Maximaler Wert ist 19.0,</i><br/> <i>Höhe/Stärke, Bestellmaß = 1175 (Planung 1218;</i><br/> <i>Ergänzung -43, Tiefe = 350</i></p> |  |
| 24 | 1.04 m <sup>2</sup> | <p><b>FMK19-DE</b><br/>         Fläche auf Mass<br/>         Frontenmaterial<br/>         4-seitig mit Kanten<br/> <i>Breite = 350, Höhe/Stärke = 38 Achtung!</i><br/> <i>Maximaler Wert ist 19.0, Tiefe = 2975</i></p>  |  |
| 25 | 0.13 m <sup>2</sup> | <p><b>FMK19-SE</b><br/>         Fläche auf Mass<br/>         Frontenmaterial<br/>         4-seitig mit Kanten<br/> <i>Breite = 38 Achtung! Maximaler Wert ist 19.0,</i><br/> <i>Höhe/Stärke = 380, Tiefe = 350</i></p>   |  |
| 26 | 0.13 m <sup>2</sup> | <p><b>FMK19-SE</b><br/>         Fläche auf Mass<br/>         Frontenmaterial<br/>         4-seitig mit Kanten<br/> <i>Breite = 38 Achtung! Maximaler Wert ist 19.0,</i><br/> <i>Höhe/Stärke = 380, Tiefe = 350</i></p>   |  |
| 27 | 0.13 m <sup>2</sup> | <p><b>FMK19-SE</b><br/>         Fläche auf Mass<br/>         Frontenmaterial<br/>         4-seitig mit Kanten<br/> <i>Breite = 38 Achtung! Maximaler Wert ist 19.0,</i><br/> <i>Höhe/Stärke = 380, Tiefe = 350</i></p>   |  |


28 0.13 m<sup>2</sup> **FMK19-SE**  
 Fläche auf Mass  
 Frontenmaterial  
 4-seitig mit Kanten  
*Breite = 38 Achtung! Maximaler Wert ist 19.0,  
 Höhe/Stärke = 380, Tiefe = 350*

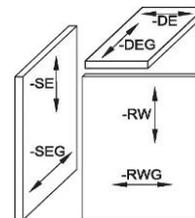

29 1.16 m<sup>2</sup> **FMK19-DE**  
 Fläche auf Mass  
 Frontenmaterial  
 4-seitig mit Kanten  
*Breite = 1838, Tiefe = 630*

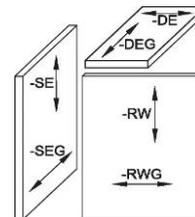

30 1.05 m<sup>2</sup> **FMK19-DE**  
 Fläche auf Mass  
 Frontenmaterial  
 4-seitig mit Kanten  
*Breite = 350, Höhe/Stärke = 38 Achtung!  
 Maximaler Wert ist 19.0, Tiefe = 3013*

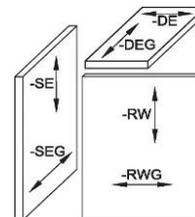

450 11.00 Stk **GB1031**  
 Bügelgriff Edelstahl



451 2.00 Stk **GB1030**  
 Bügelgriff Edelstahl



SI silber

---

Total Möbel 8'000.00

---

### Arbeitsplatten Keramik

| Pos | Menge    | Band | Beschreibung   | Betrag   |
|-----|----------|------|--|----------|
| 32  | 1.00 Stk |      | <b>DEKTON</b><br>Küchenabdeckung in Keramik<br>Material: KEON<br>Stärke 20<br>Kanten unten und oben leicht gefast<br>Becken von unten eingebaut, inkl. Bohrung für<br>Armatur, Druckknopf und Seifendispenser<br>Glaskeramik flächenbündig eingebaut<br>inkl. Ausmass, Montage und Kittfugen | 2'730.00 |

---

Total Arbeitsplatten Keramik 2'730.00

---

## Elektrogeräte

| Pos                 | Menge    | Band | Beschreibung  | Betrag    |
|---------------------|----------|------|---|-----------|
| 3.3                 | 1.00 Stk | N    | <b>DGC7840-60XGR</b><br>MIELE Combi-Dampfgarer DGC 7840-60 XLX GR Bedienung M Touch, Farbiges TFT Touch Display (MultiLingua), MotionReact / SoftOpen, Automatikprogramme, Kabelloses Speisethermometer, 1 Paar FlexiClip Vollauszüge, Garraumvolumen 48 l, grosse Backbleche, Externe Dampferzeugung DualSteam, Miele@home, ArtLine Graphitgrau<br><i>Breite = 600, Höhe/Stärke = 455, Tiefe = 553</i> | 4'558.25  |
| 5.3                 | 1.00 Stk | N    | <b>H7640-60BMGR</b><br>MIELE Kompakt-Backofen mit Mikrow. H 7640-60 BM GR 400V Edelstahl-Garraum mit Leinenstruktur / PerfectClean, M Touch S, farbiges TFT Display (MultiLingua), Miele@home, MotionReact / SoftOpen/Close, Automatikprogramme / Quick + Gentle, Speisethermometer, Garraumvolumen 43 l / LED-Spot, VitroLine, Graphitgrau<br><i>Breite = 600, Höhe/Stärke = 455, Tiefe = 553</i>      | 3'137.65  |
| 6.4                 | 1.00 Stk | N    | <b>H7640-60BPGR</b><br>MIELE Kompakt-Backofen H 7640-60 BP GR 400V Pyrolyse, M Touch S, farbiges TFT Display (MultiLingua), Miele@home, MotionReact / SoftOpen/Close, Automatikprogramme / Klimagaren / TasteControl, 1 Paar FlexiClip Vollauszüge PyroFit, Garraumvolumen 49 l / BrillantLight, VitroLine, Graphitgrau, A+<br><i>Breite = 600, Tiefe = 553</i>   | 3'184.05  |
| 16                  | 1.00 Stk |      | <b>G3585-55SCVI</b><br>MIELE Geschirrspüler, G 3585-55 SCVi, Vollintegrierbar, Hoher, Spülraum, 12 Massgedecke, Programmwahl-Tasten mit Display, Besteckschublade, 8, Programme, Startvorwahl, bis 24 h, AutoOpen, BrilliantLight, A+++A  | 2'091.95  |
| 18                  | 1.00 Stk |      | <b>4010630-200</b><br>WESCO WKA 83 pura, Umluft mit Aktivkohlefilter WESCO Kochfeldabsaugung pura Basic Linie Masse (B x T): 83 x 51 cm Energieeffizienzklasse: - Nennleistung Lüfter freiblasend: 650 m3/h<br><i>Breite = 760, Tiefe = 515, Abstand von Arbeitsplattenvorderkante = 65, Geänderte Farben!</i>  | 3'453.70  |
| Total Elektrogeräte |          |      |   | 16'425.60 |
| - Rabatt (40.00 %)  |          |      |   | 6'570.24  |
| Total nach Rabatt   |          |      |   | 9'855.36  |

## Sanitär

| Pos                | Menge    | Band | Beschreibung   | Betrag   |
|--------------------|----------|------|--|----------|
| 21                 | 1.00 Stk |      | <b>122.0085.604</b><br>FRANKE, Becken, Kubus, KBX 110, 50,<br>Edelstahl, 530 x 430 mm, Drehknopfventil<br>(integral), Unteneinbau<br><i>Aufklappventil = Aus, Abstand von<br/>Arbeitsplattenvorderkante = 65</i> | 1'010.00 |
|                    |          |      |   |          |
| 21.1               | 1.00 Stk |      | <b>40.001.104</b><br>SUTER INOX AG, Arwa Twin, Edelstahl, mit<br>Zugauslauf, Twin 9.89693.441.001  | 891.00   |
|                    |          |      |   |          |
| 22                 | 1.00 Stk |      | <b>40.000.925</b><br>SUTER INOX AG, Dispenser, Pinocchio,<br>Edelstahl, Auslauf, 83mm, Socket D = 35mm,<br>0,3 lt, Flasche   | 347.00   |
|                    |          |      |   |          |
| 31                 | 1.00 Stk |      | <b>133.0391.835</b><br>FRANKE, Drucknopf Edelstahl   | 93.60    |
|                    |          |      |   |          |
| Total Sanitär      |          |      |  | 2'341.60 |
| - Rabatt (40.00 %) |          |      |  | 936.64   |
| Total nach Rabatt  |          |      |  | 1'404.96 |

## Zusammenstellung

|                           |            |                  |
|---------------------------|------------|------------------|
| Möbel                     |            | 8'000.00         |
| Arbeitsplatten Keramik    |            | 2'730.00         |
| Elektrogeräte             | 40.00 %    | 9'855.36         |
| Sanitär                   | 40.00 %    | 1'404.96         |
| <hr/>                     |            |                  |
| Total vor Rabatt          |            | 21'990.32        |
| - Rabatt                  | 8.00 %     | 1'759.23         |
| <hr/>                     |            |                  |
| Total nach Rabatt         |            | 20'231.09        |
| + Total Recyclinggebühren |            | 52.20            |
| - Rundungsbetrag          |            | 41.88            |
| <hr/>                     |            |                  |
| Gesamttotal exkl. MWST    |            | 20'241.41        |
| + MWST                    | 7.7 %      | 1'558.59         |
| <hr/>                     |            |                  |
| Gesamttotal inkl. MWST    | <b>CHF</b> | <b>21'800.00</b> |
| <hr/>                     |            |                  |

## Spezial-Preis

**Fr. 17'900.00 inkl. Mwst.**

**Lieferung:** Ab Ausstellung Fretz Küchen AG Industriestrasse 13 6010 Kriens


**Demontage:** inkl. Demontage der Küche in Ausstellung

**Montage:** Bauseits, nicht in Offerte enthalten

**Bezahlung:** Bei Abholung der Küche

**Dekormaterial:** Dekorative Gegenstände nicht in Offerte Enthalten



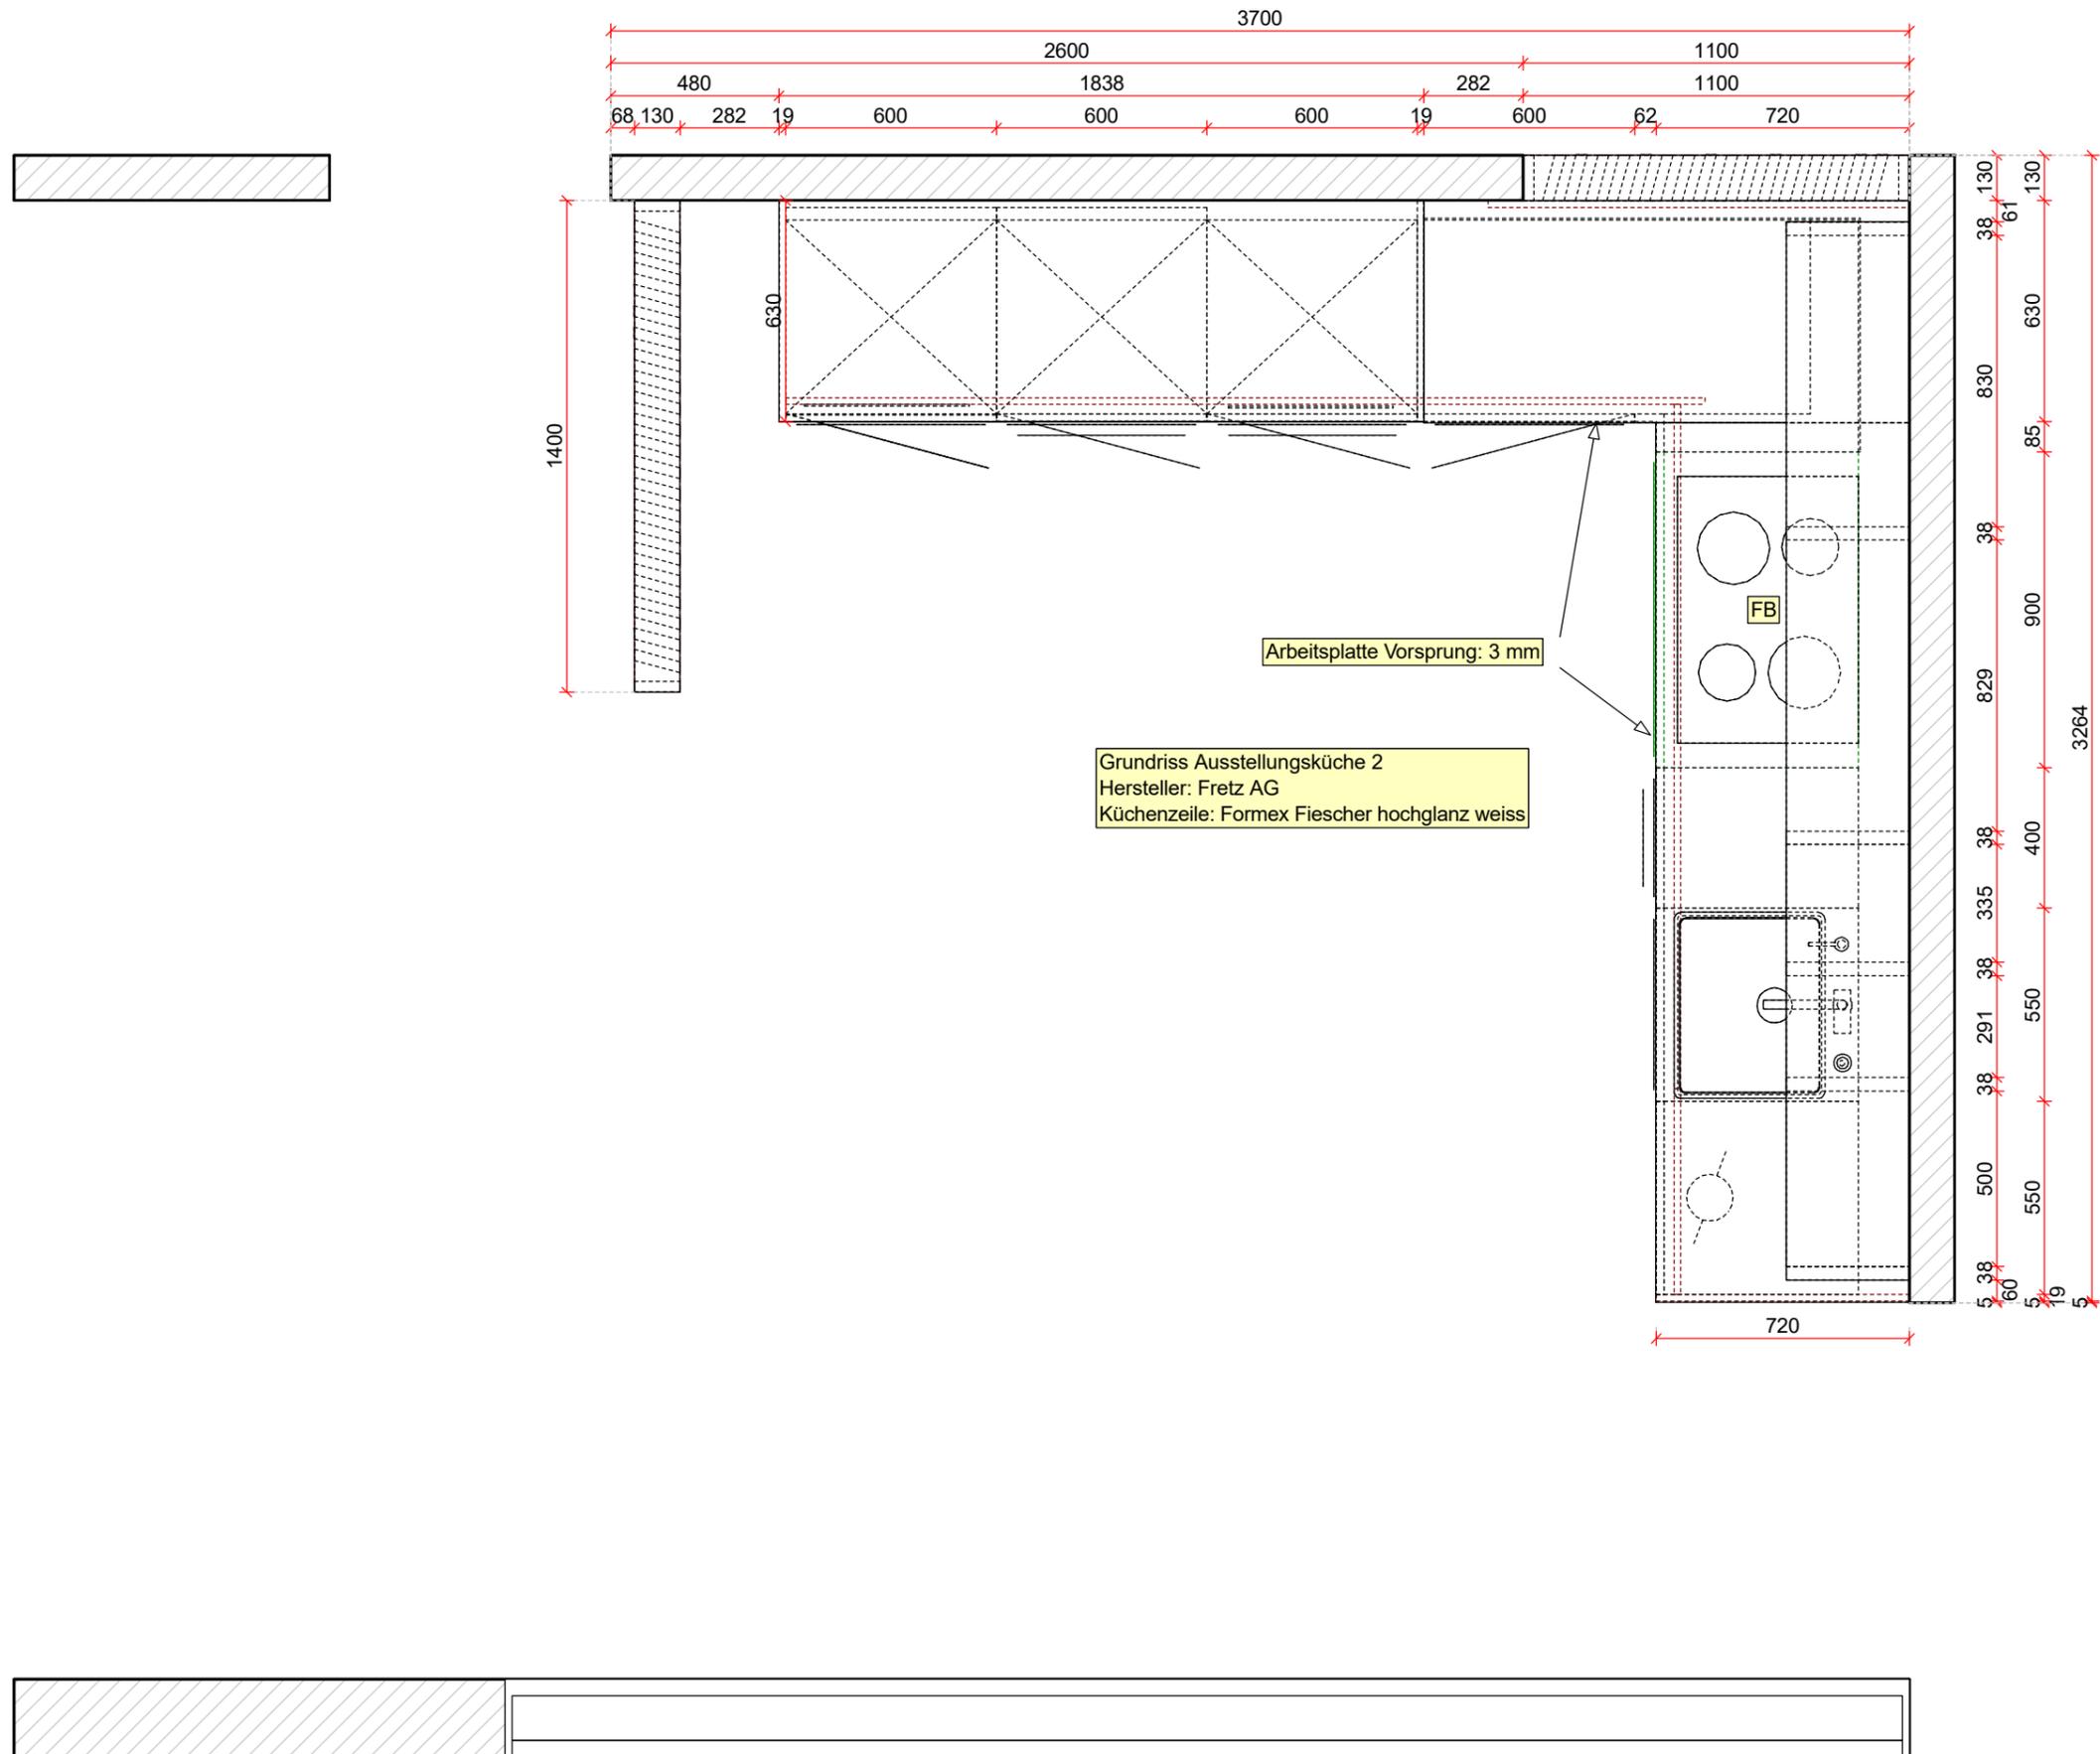

Massstab: 1:20 (A3)


Fretz Küchen AG  
 Industriestrasse 13  
 6010 Kriens  
 Tel. 041 420 90 00  
 Fax info@fretz-kuechen.ch

**fretz küchen ag**  
 küchenbau – einbauschränke – badmöbel – haushaltgeräte

Projekt-Nr.: 20180004/3/3  
 Projektname: Ausstellungsküchen  
 Modell: QH trendino  
 Ausdruck: 04.05.2018

Kunde:  
 Fretz Küchen AG  
 Industriestrasse 13  
 6010 Kriens  
 Tel.

Objekt:  
 Kataloge  
 Industriestrasse 13  
 6010 Kriens  
 Tel.

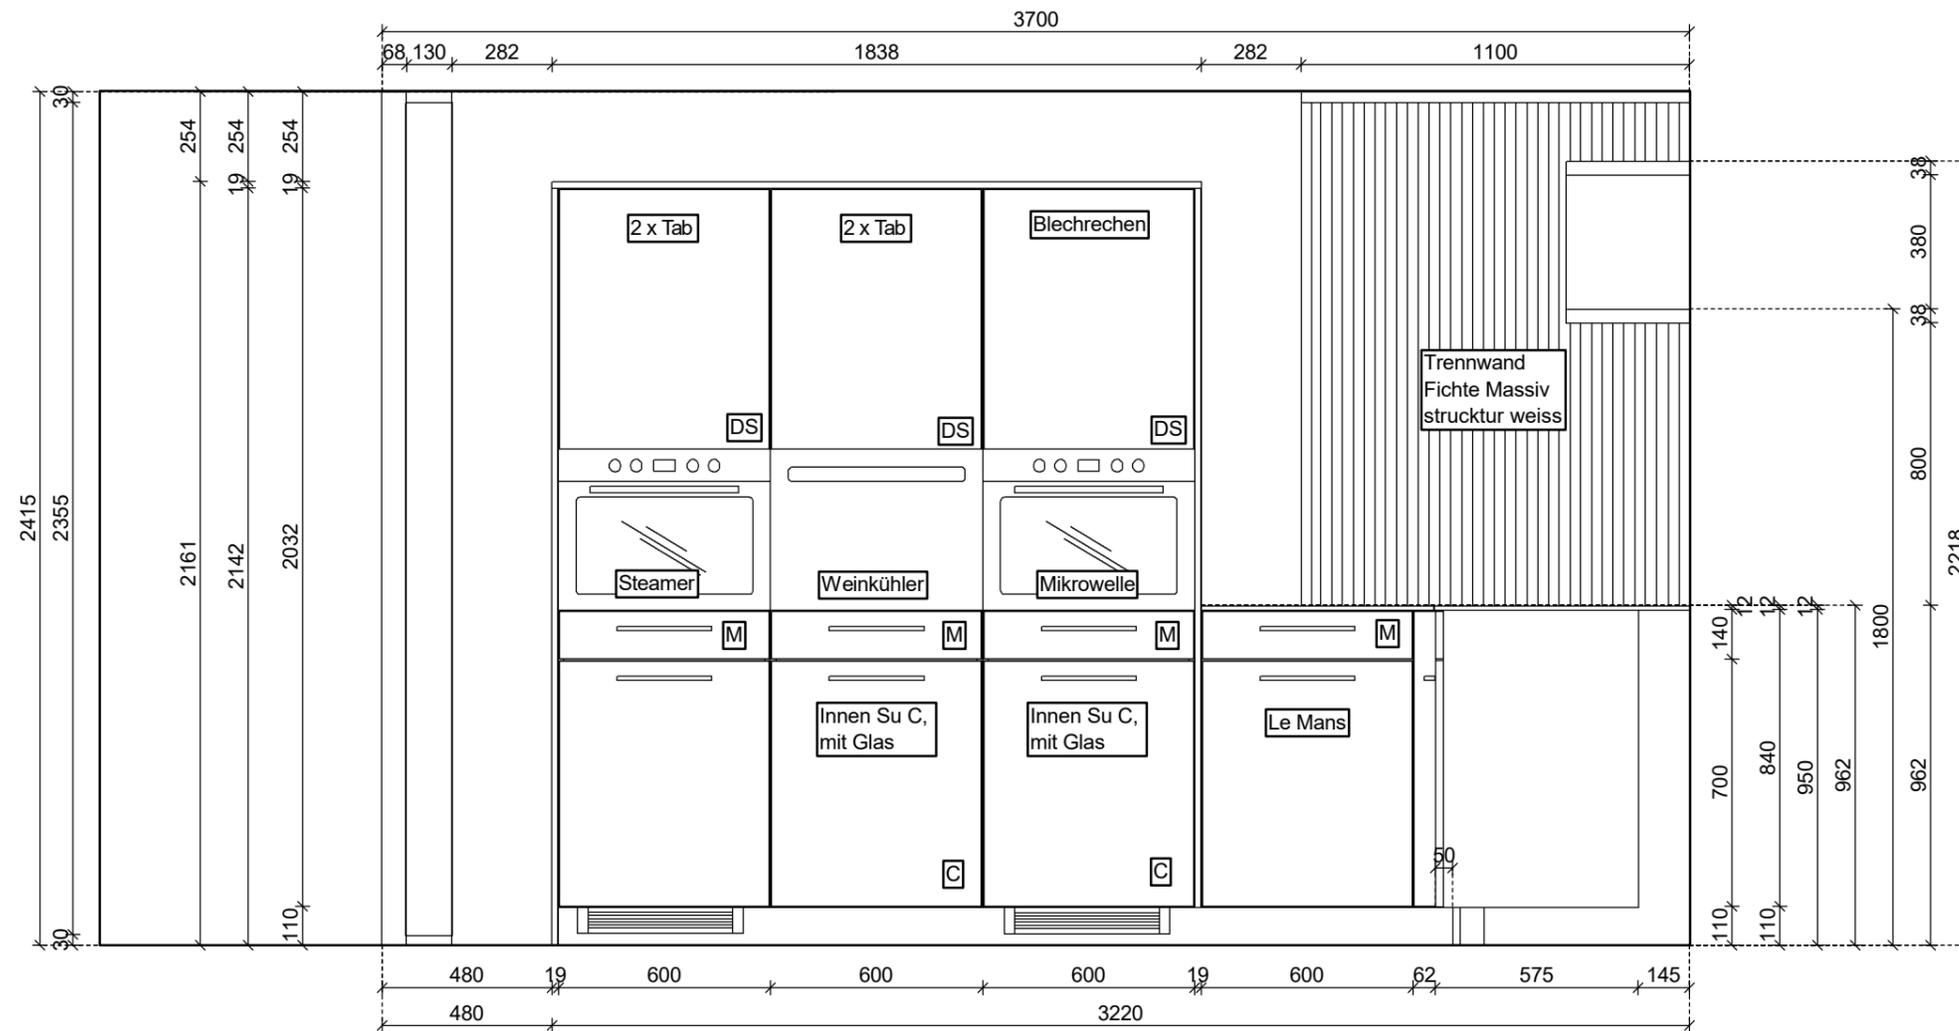

Wand - 11 / Massstab: 1:20 (A3)

Fretz Küchen AG  
 Industriestrasse 13  
 6010 Kriens  
 Tel. 041 420 90 00  
 Fax info@fretz-kuechen.ch

fretz küchen ag  
 küchenbau – einbauschränke – badmöbel – haushaltgeräte

Projekt-Nr. : 20180004/3/3  
 Projektname: Ausstellungsküchen  
 Modell: QH trendino  
 Ausdruck: 04.05.2018

Kunde:  
 Fretz Küchen AG  
 Industriestrasse 13  
 6010 Kriens  
 Tel.

Objekt:  
 Kataloge  
 Industriestrasse 13  
 6010 Kriens  
 Tel.



unverbindliche Zeichnung

Fretz Küchen AG  
Industriestrasse 13  
6010 Kriens  
Tel. 041 420 90 00  
Fax info@fretz-kuechen.ch

fretz küchen ag  
küchenbau – einbauschränke – badmöbel – haushaltgeräte

Projekt-Nr. : 20190366/11/2  
Projektname: Ausstellung\_Fretz Küchen AG  
Modell: QH trendino  
Ausdruck: 23.01.2021

Kunde:  
Fretz Küchen AG  
Industriestrasse 13  
6010 Kriens  
Tel.

Objekt:  
Küche 1 Ausstellung  
Industriestrasse 13  
6010 Kriens  
Tel.



unverbindliche Zeichnung

Fretz Küchen AG  
Industriestrasse 13  
6010 Kriens  
Tel. 041 420 90 00  
Fax info@fretz-kuechen.ch

fretz küchen ag  
küchenbau – einbauschränke – badmöbel – haushaltgeräte

Projekt-Nr. : 20190366/11/2  
Projektname: Ausstellung\_Fretz Küchen AG  
Modell: QH trendino  
Ausdruck: 23.01.2021

Kunde:  
Fretz Küchen AG  
Industriestrasse 13  
6010 Kriens  
Tel.

Objekt:  
Küche 1 Ausstellung  
Industriestrasse 13  
6010 Kriens  
Tel.